


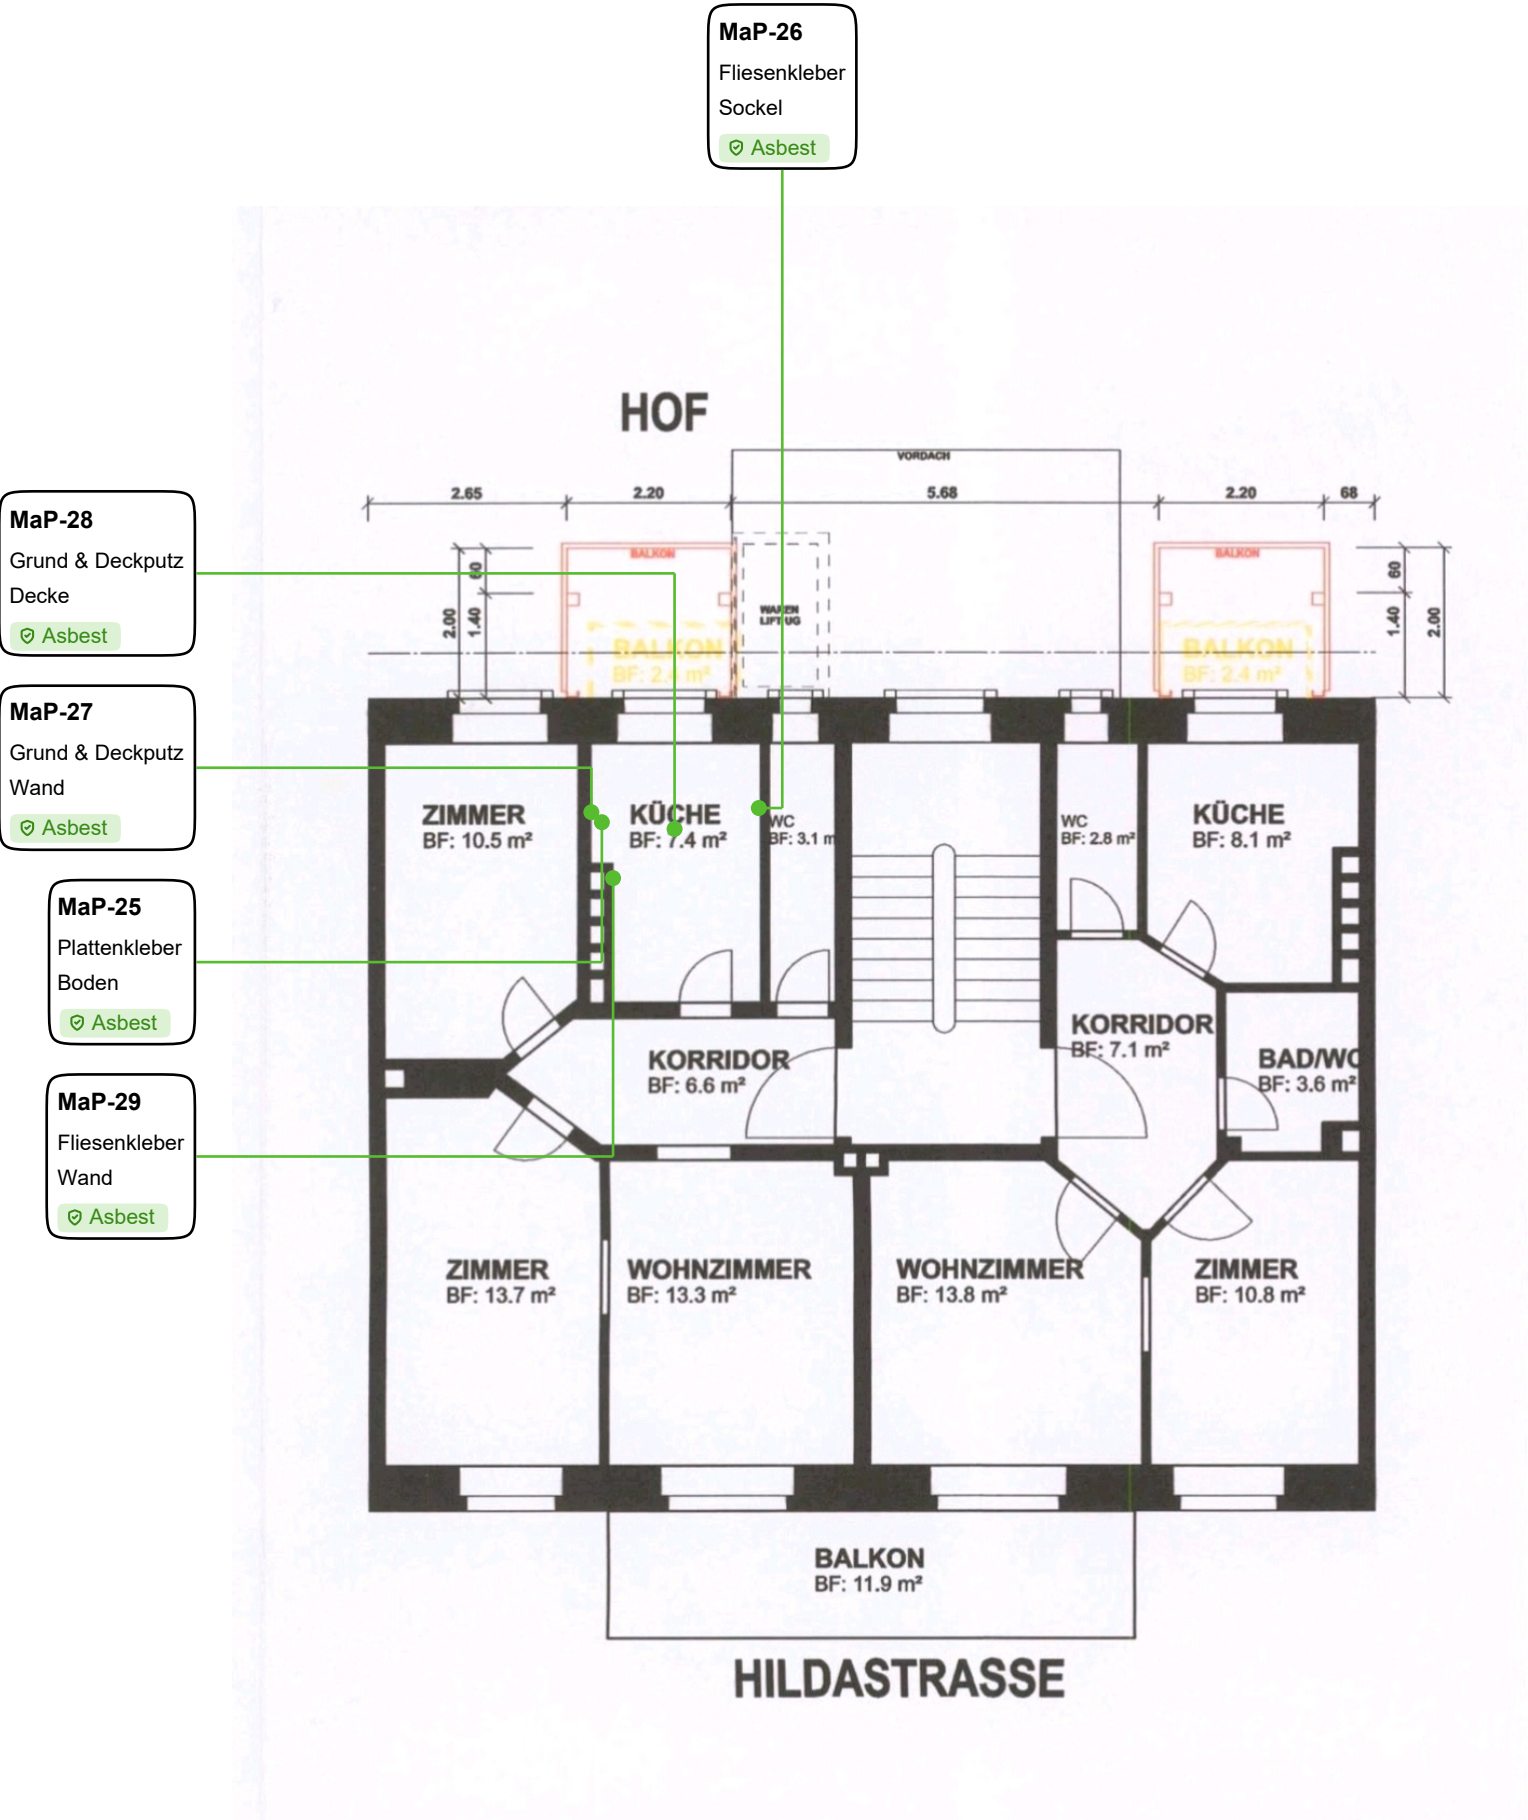

| Legende                         |            |
|---------------------------------|------------|
| Einstufung                      |            |
| △ Bestätigt                     |            |
| ⊙ Ungeklärt                     |            |
| ☑ Widerlegt                     |            |
| ⊙ Hinweise beachten             |            |
| ⊙ Nicht eingestuft              |            |
| Beprobungsart                   |            |
| MaP: Einzelprobe                |            |
| VB: Visueller Befund            |            |
| Projektbezeichnung              |            |
| MFH.Hildastrasse 3, 8004 Zürich |            |
| Projektnummer                   |            |
| DN 1051                         |            |
| Auftraggeber                    |            |
| Planverfasser                   |            |
| Planbezeichnung                 |            |
| 4.OG                            |            |
| Maßstab                         | Datum      |
|                                 | 25.08.2026 |
| Anlage                          | Version    |
|                                 |            |
| Erstellt                        |            |
| Daniel Santiago                 |            |
| Plangrundlage von               |            |
|                                 |            |