


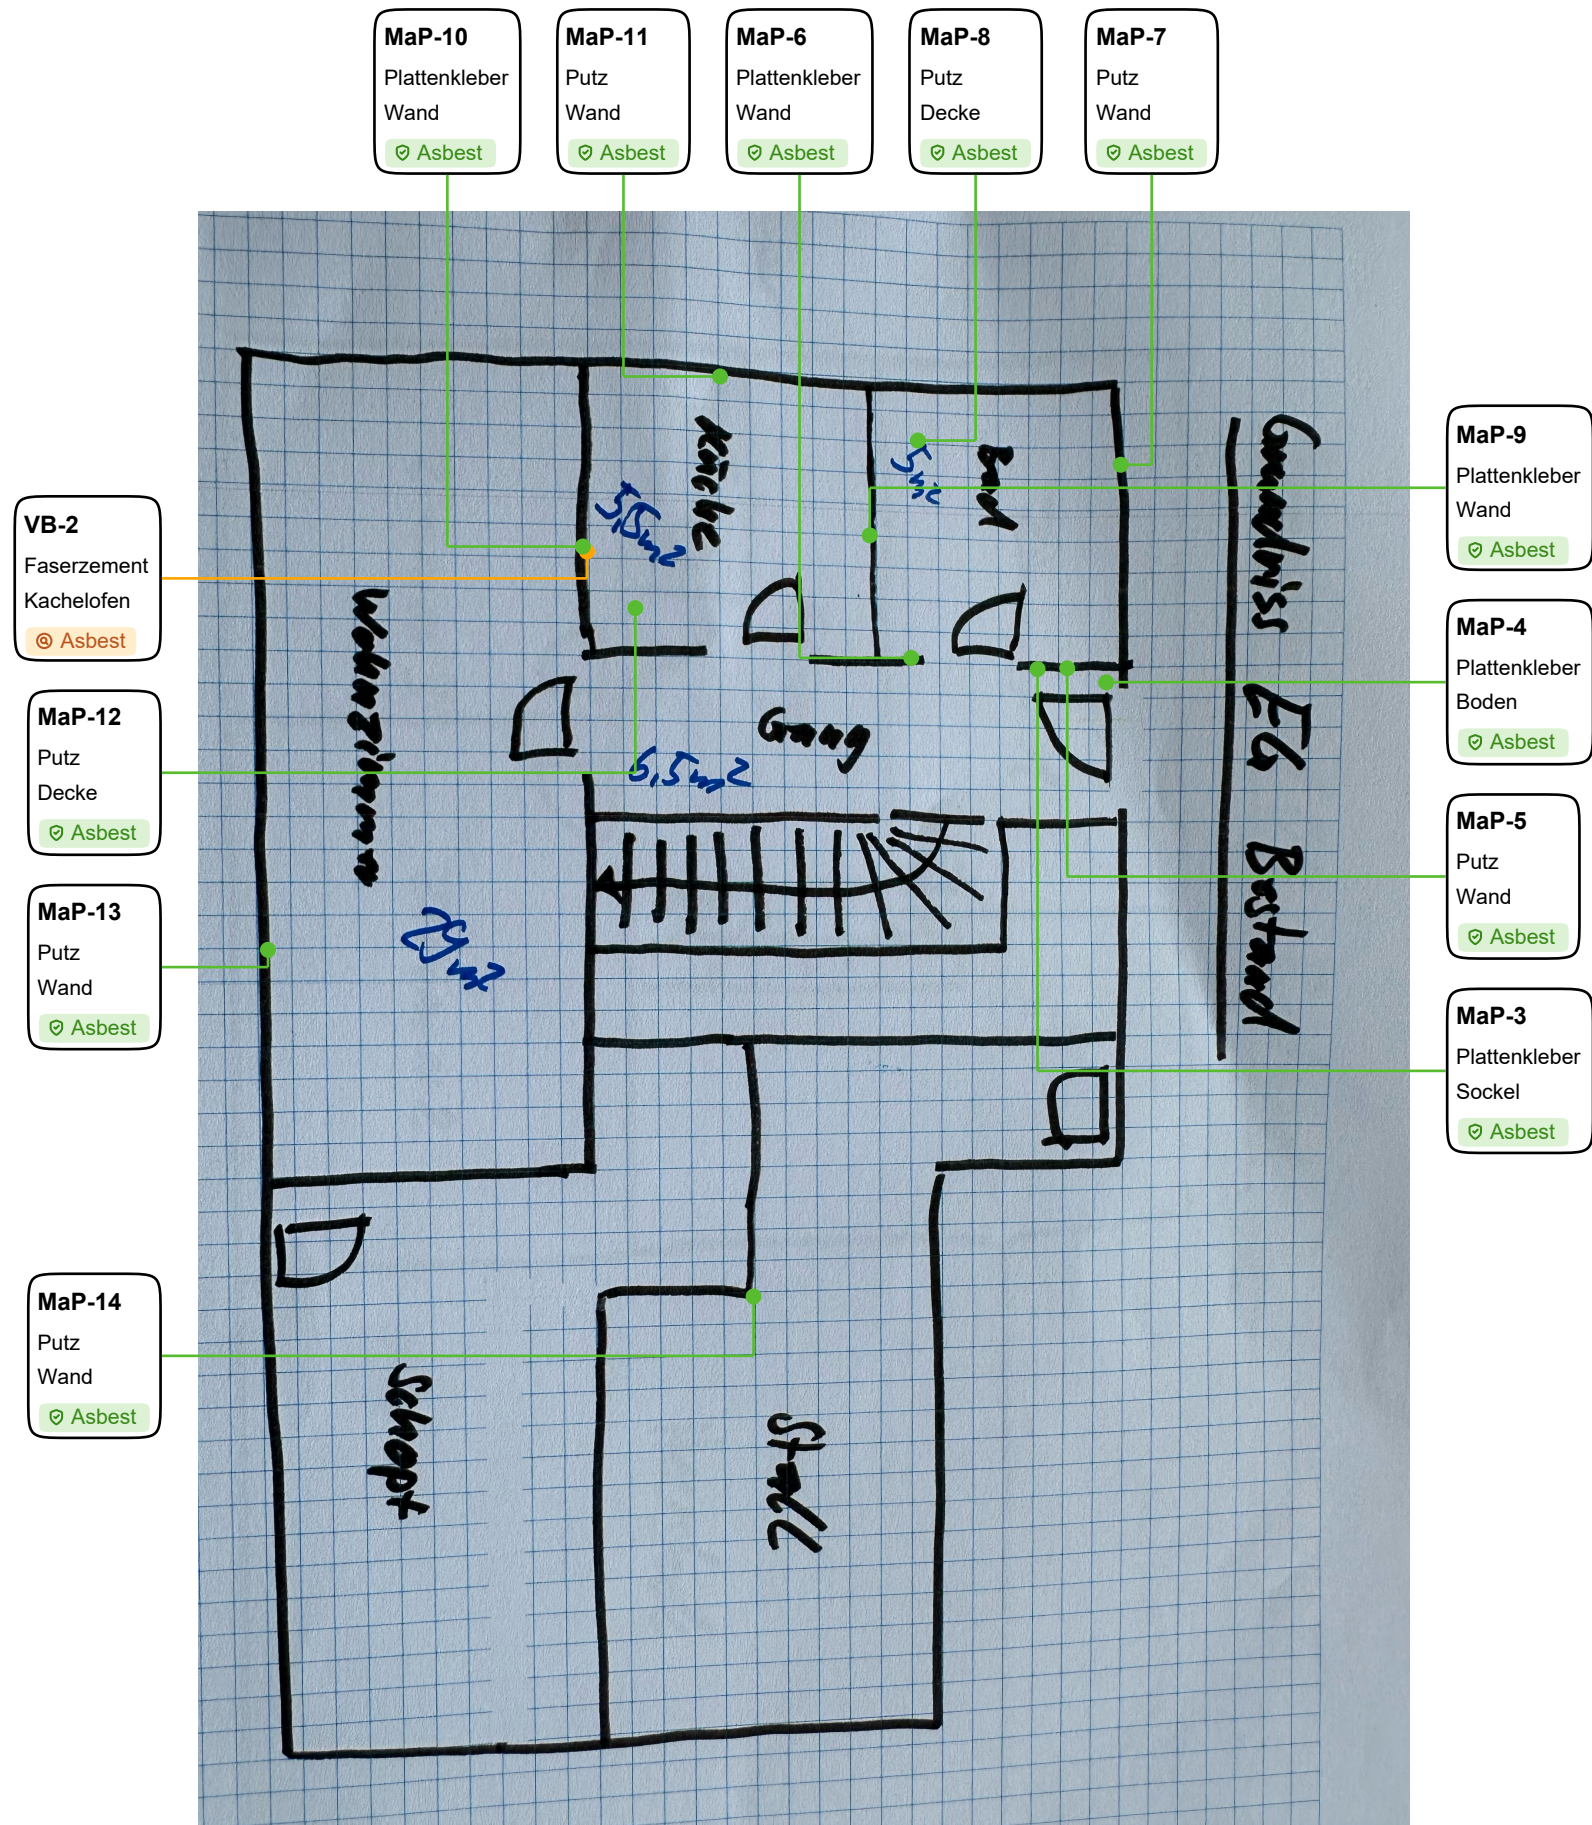

Legende
Einstufung
△ Bestätigt
⊙ Ungeklärt
✔ Widerlegt
⊙ Hinweise beachten
⊙ Nicht eingestuft

Beprobungsart
MaP: Einzelprobe
VB: Visueller Befund

Projektbezeichnung
EFH. Greutensberg 10,
9514 Wuppenau

Projektnummer
1149

Auftraggeber

Planverfasser

Planbezeichnung
EG

Maßstab	Datum 27.08.2026
Anlage	Version

Erstellt
Claudio Tavella

Plangrundlage von