

MaP-17


Putz
Wand

✔ Asbest

MaP-16

Faserzement
Fassade

⚠ Asbest

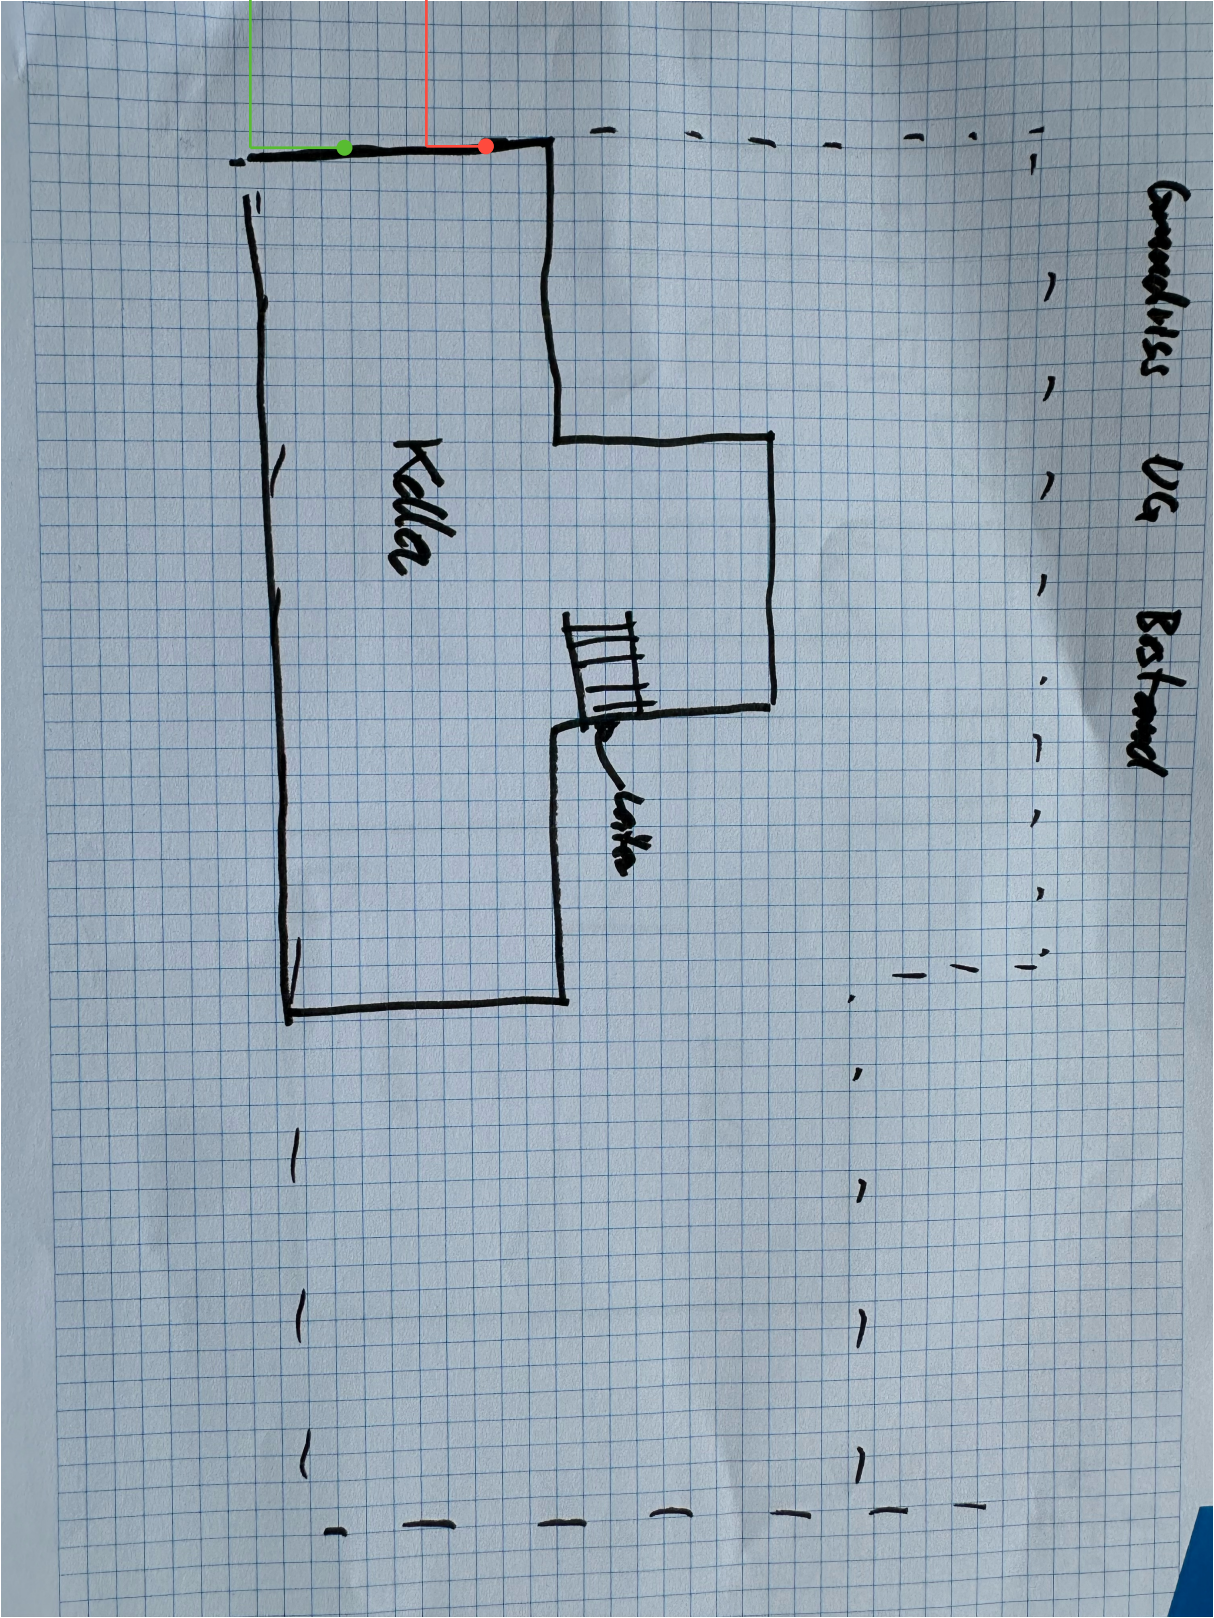

Legende

Einstufung

⚠ Bestätigt

⊕ Ungeklärt

✔ Widerlegt

⊕ Hinweise beachten

⊕ Nicht eingestuft

Beprobungsart

MaP: Einzelprobe
VB: Visueller Befund

Projektbezeichnung

EFH. Greutensberg 10,
9514 Wuppenau

Projektnummer

1149

Auftraggeber

Planverfasser

Planbezeichnung

UG

Maßstab

Datum

27.08.2026

Anlage

Version

Erstellt

Claudio Tavella

Plangrundlage von