


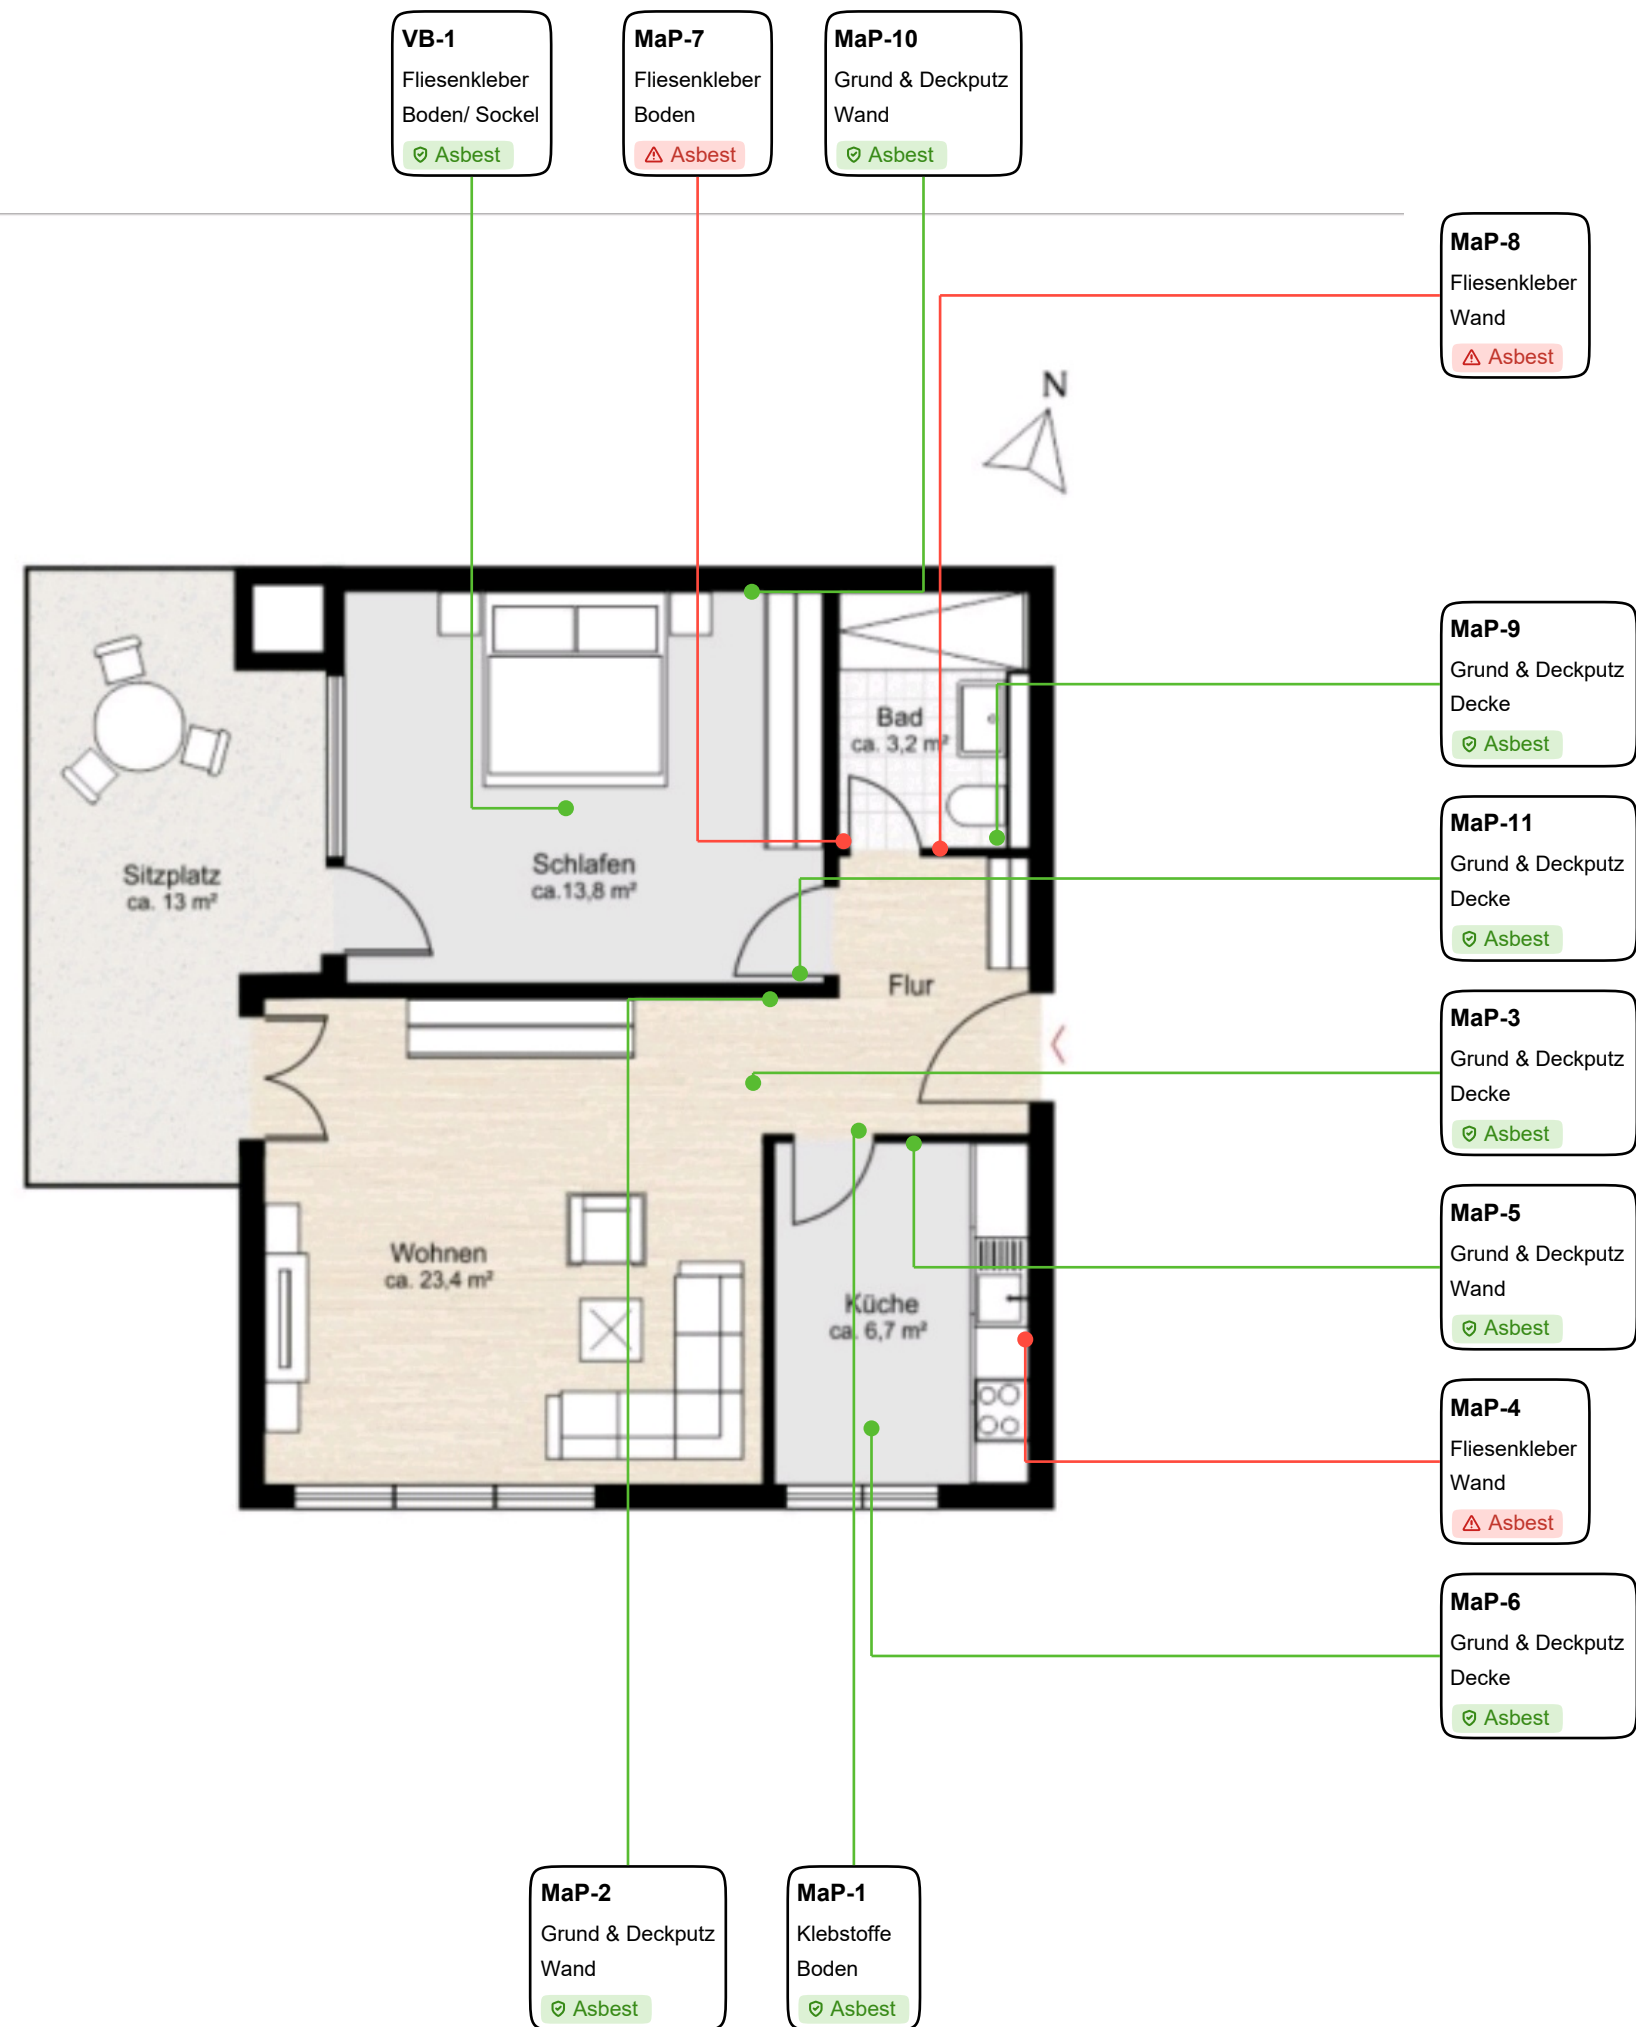

Legende	
Einstufung	
⚠ Bestätigt	
⊕ Ungeklärt	
✔ Widerlegt	
⊕ Hinweise beachten	
⊕ Nicht eingestuft	
Beprobungsart	
MaP: Einzelprobe VB: Visueller Befund	
Projektbezeichnung	
MFH. Holderbachweg 21, 8046 Zürich	
Projektnummer	
DN 1156	
Auftraggeber	
Planverfasser	
Planbezeichnung	
EG links	
Maßstab	Datum
	01.09.2026
Anlage	Version
Erstellt	
Daniel Santiago	
Plangrundlage von	