


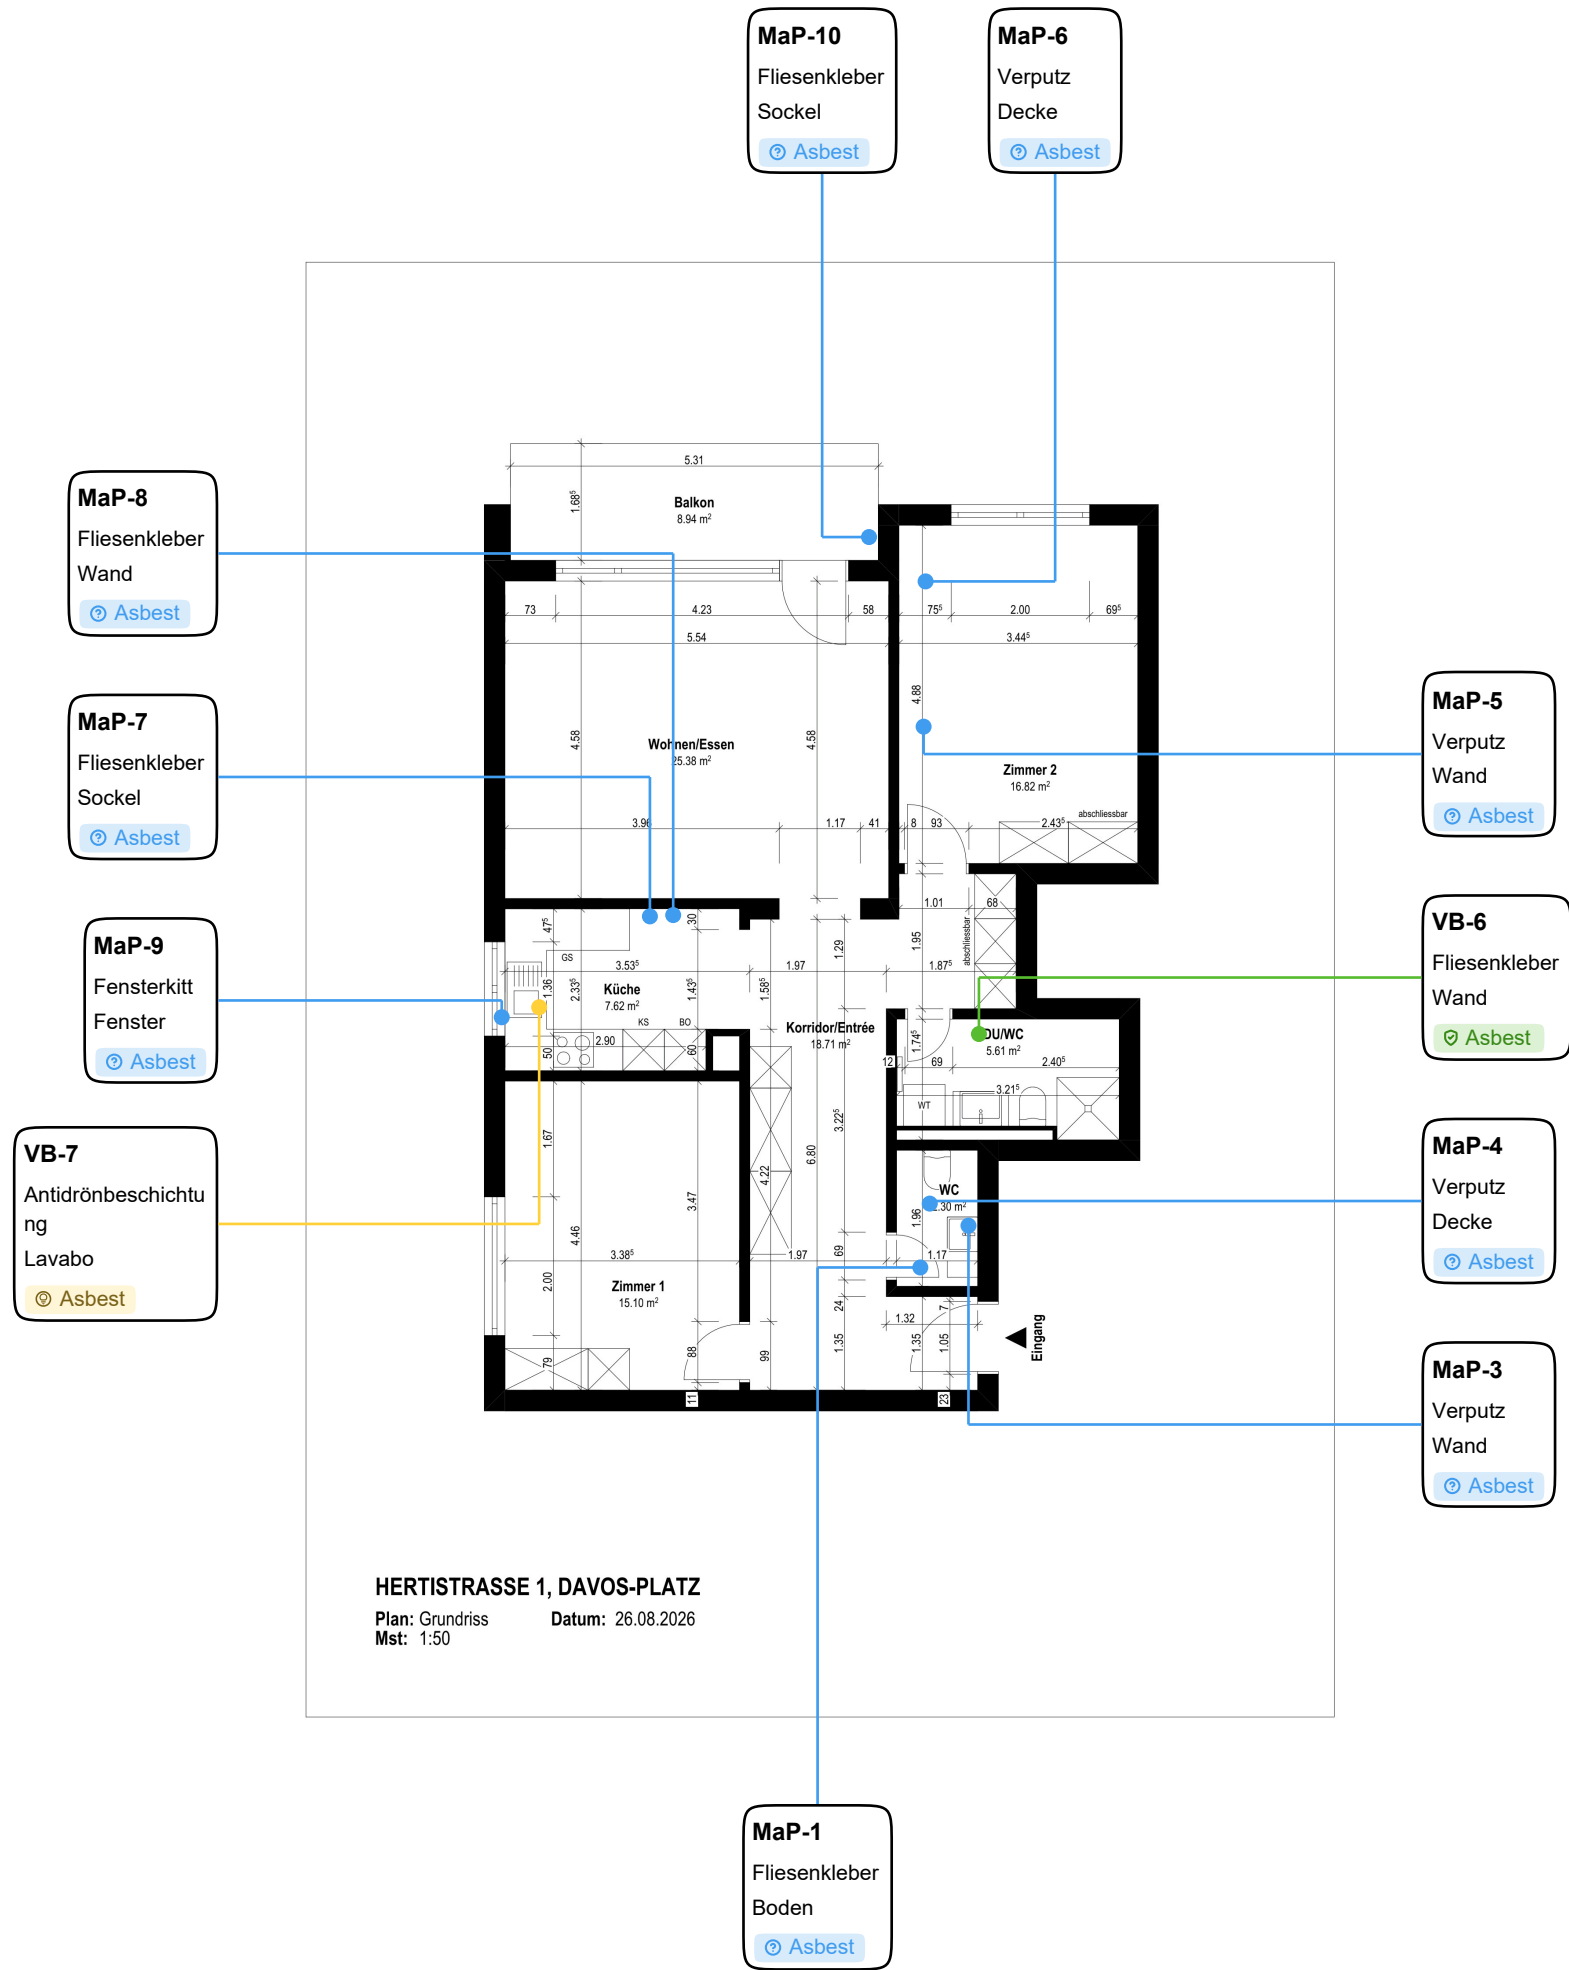

Legende	
Einstufung	
⚠ Bestätigt	
ⓘ Ungeklärt	
✔ Widerlegt	
ⓘ Hinweise beachten	
ⓘ Nicht eingestuft	
Beprobungsart	
MaP: Einzelprobe	
VB: Visueller Befund	
Projektbezeichnung	
DN 1182	
Projektnummer	
DN 1182 Hertistrasse 1 Davos Platz	
Auftraggeber	
Hertistrasse 1 Davos Platz	
Planverfasser	
Planbezeichnung	
Davos Grundriss_260828_152439	
Maßstab	Datum
	01.09.2026
Anlage	Version
Erstellt	
Alexander Jud	
Plangrundlage von	