


Legende:

Bestand

Neubau

Abbruch

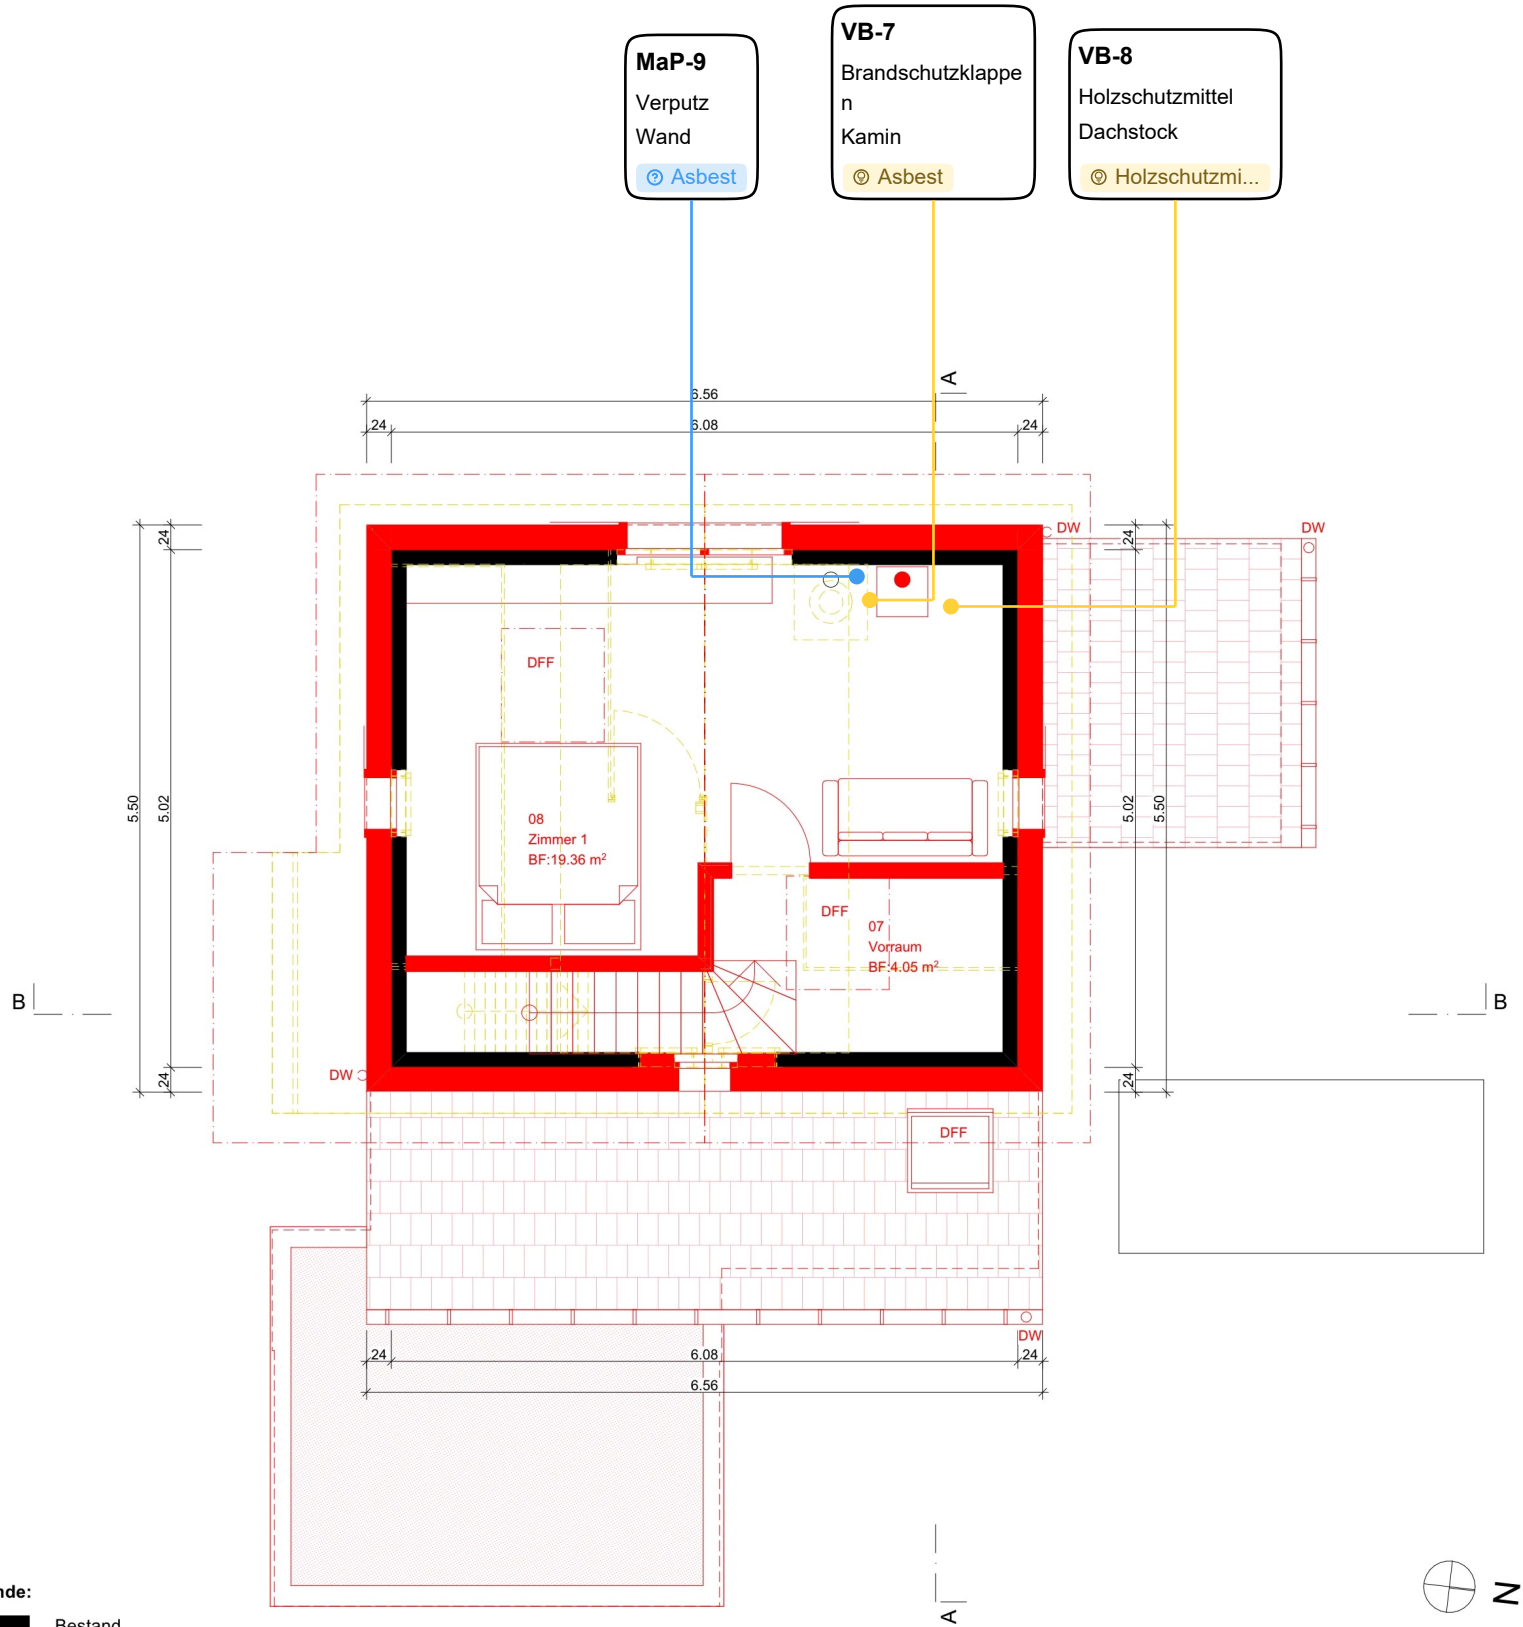

Ort, Datum: 22.07.2026

Der Projektverfasser: PLAN4 ARCHITEKTEN

Ort, Datum: 22.07.2026

Die Bauherrschaft: Christina Zingg

PLAN4 ARCHITEKTEN	7402 Bonaduz 7078 Lenzheide 7073 Lenzheide	Baureife 1 Vor Phase 68	info@plan4.ch www.plan4.ch +41 81 286 40 40	Objekt:		Bauherr:
				2026-12 FH Zingg, Bonaduz		
Plan:	Phase:	Baueingabe	Plannummer:	4.5	Mst.:	Format:
					1:50	
Grundriss Obergeschoss					Gezeichnet:	Datum:
					lgi	22.07.2026

BIMcloud: ns577985 - BIMcloud Basic for Archicad 28/2026-12 FH Zingg, Bonaduz/2026-12 FH Zingg, Baueingabe, Aktuell

Legende	
Einstufung	
△ Bestätigt	
⊙ Ungeklärt	
✓ Widerlegt	
⊙ Hinweise beachten	
⊙ Nicht eingestuft	
Beprobungsart	
MaP: Einzelprobe	
VB: Visueller Befund	
Projektbezeichnung	
DN 1160	
Projektnummer	
DN 1160 Alpstrasse Scardanal 7402 Bonaduz	
Auftraggeber	
Planverfasser	
Planbezeichnung	
OG Bonaduz	
Maßstab	Datum
	02.09.2026
Anlage	Version
Erstellt	
Alexander Jud	
Plangrundlage von	