


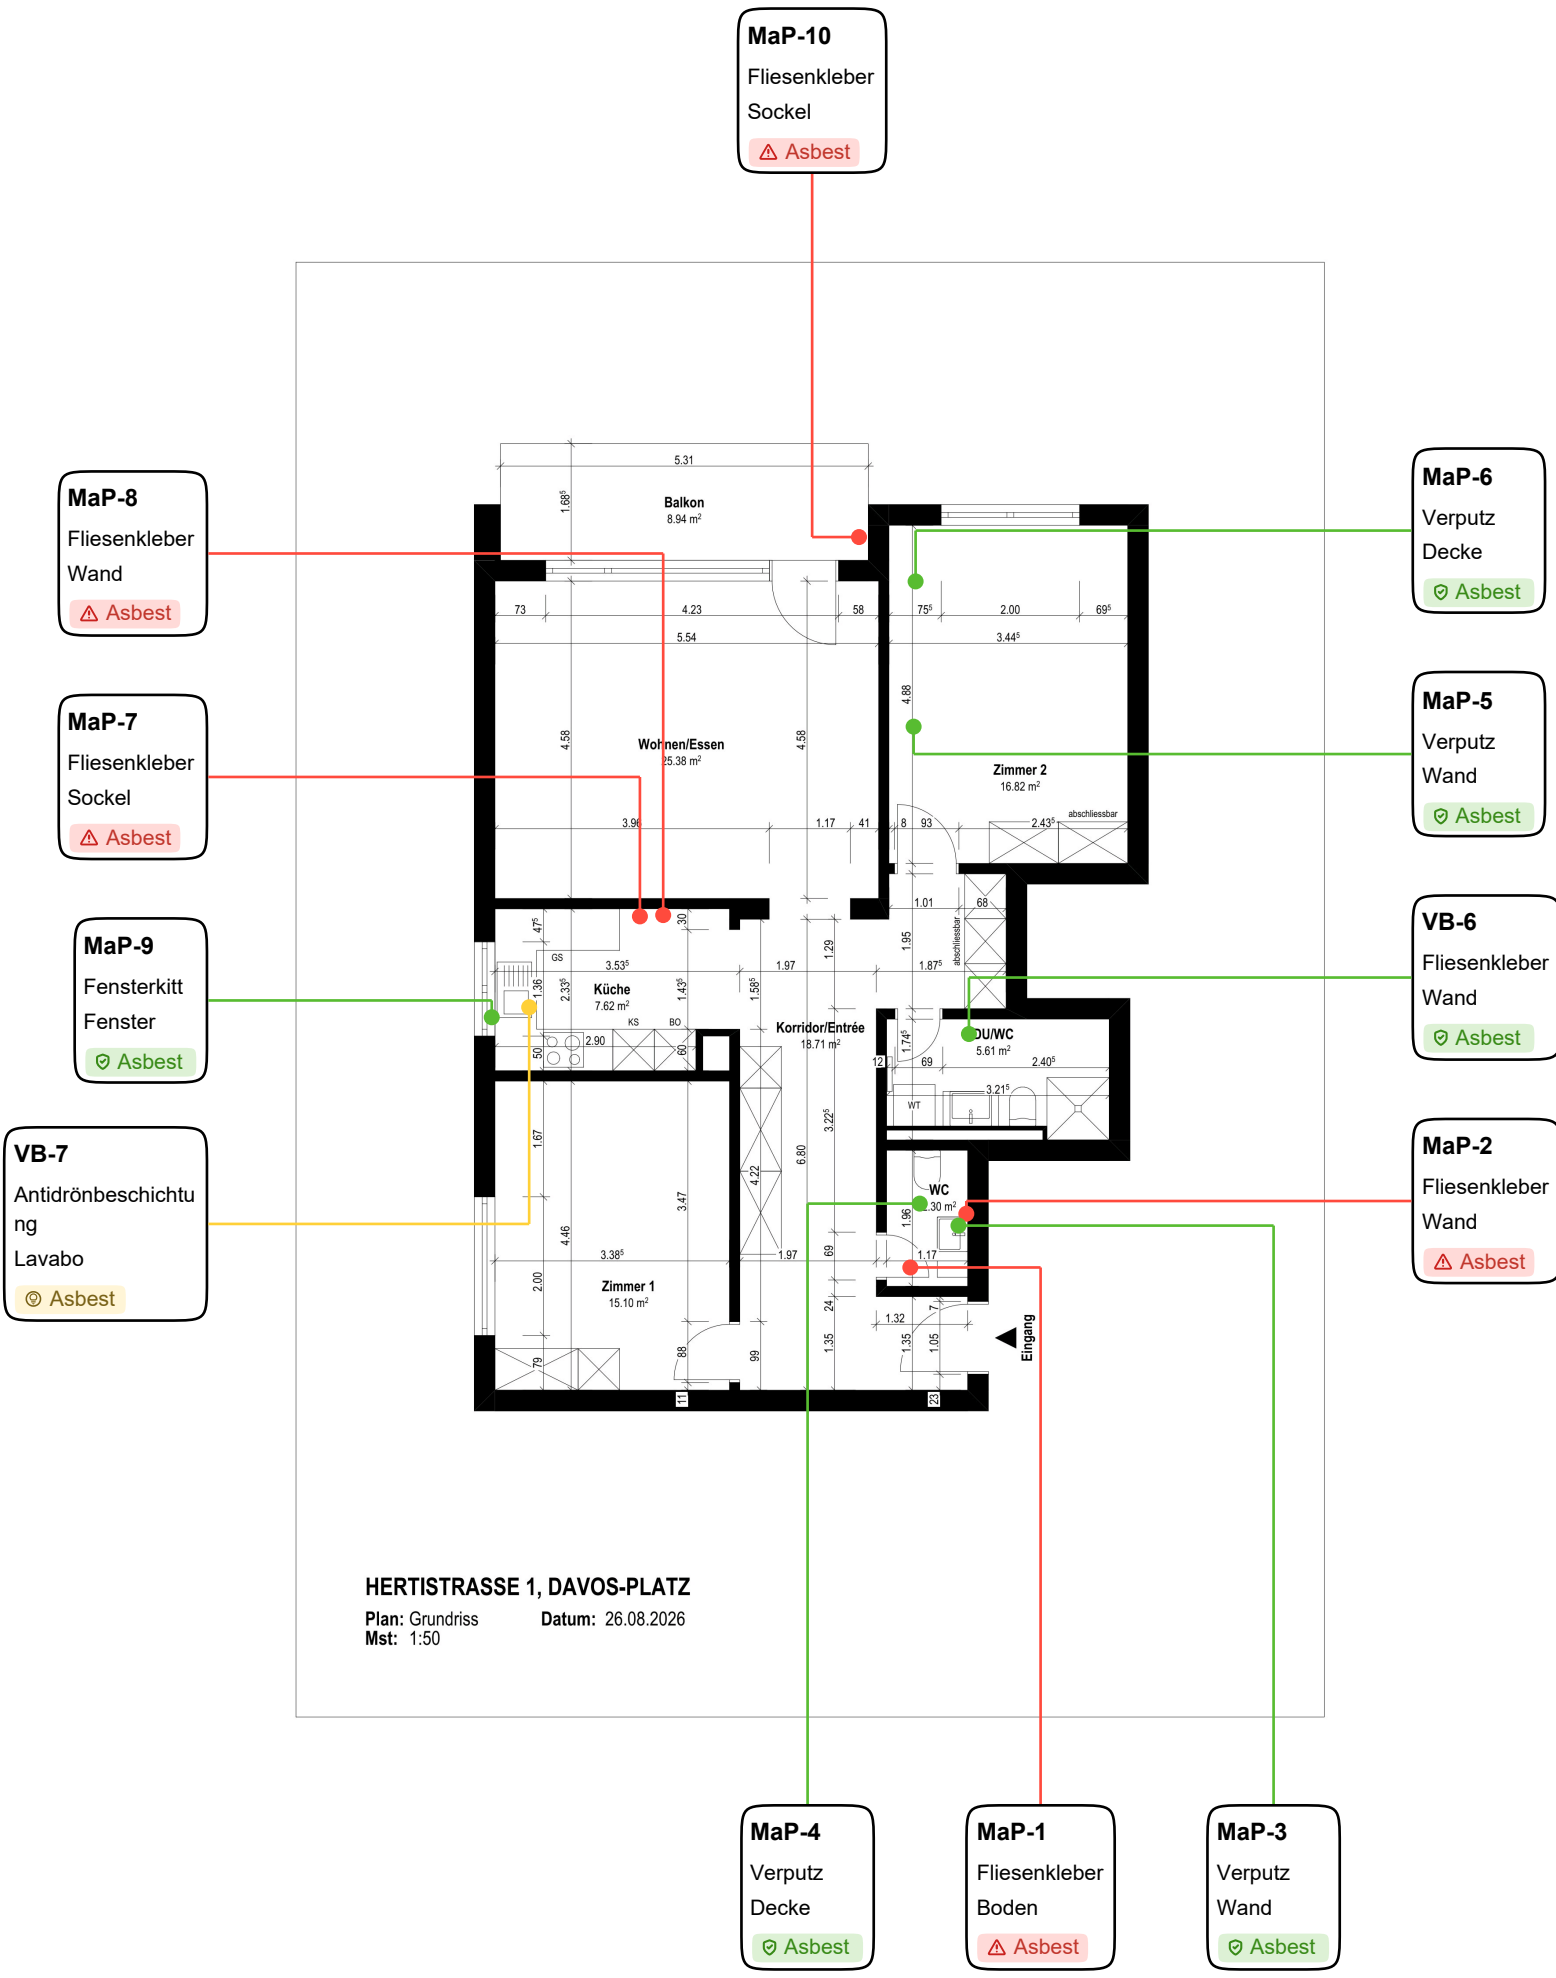

Legende
Einstufung
⚠ Bestätigt
🔍 Ungeklärt
✅ Widerlegt
📌 Hinweise beachten
🔒 Nicht eingestuft

Beprobungsart
MaP: Einzelprobe
VB: Visueller Befund

Projektbezeichnung
DN 1182

Projektnummer
DN 1182 Hertistrasse 1
Davos Platz

Auftraggeber
Hertistrasse 1
Davos Platz

Planverfasser

Planbezeichnung
Davos
Grundriss_260828_152439

Maßstab	Datum 03.09.2026
Anlage	Version

Erstellt
Alexander Jud

Plangrundlage von