


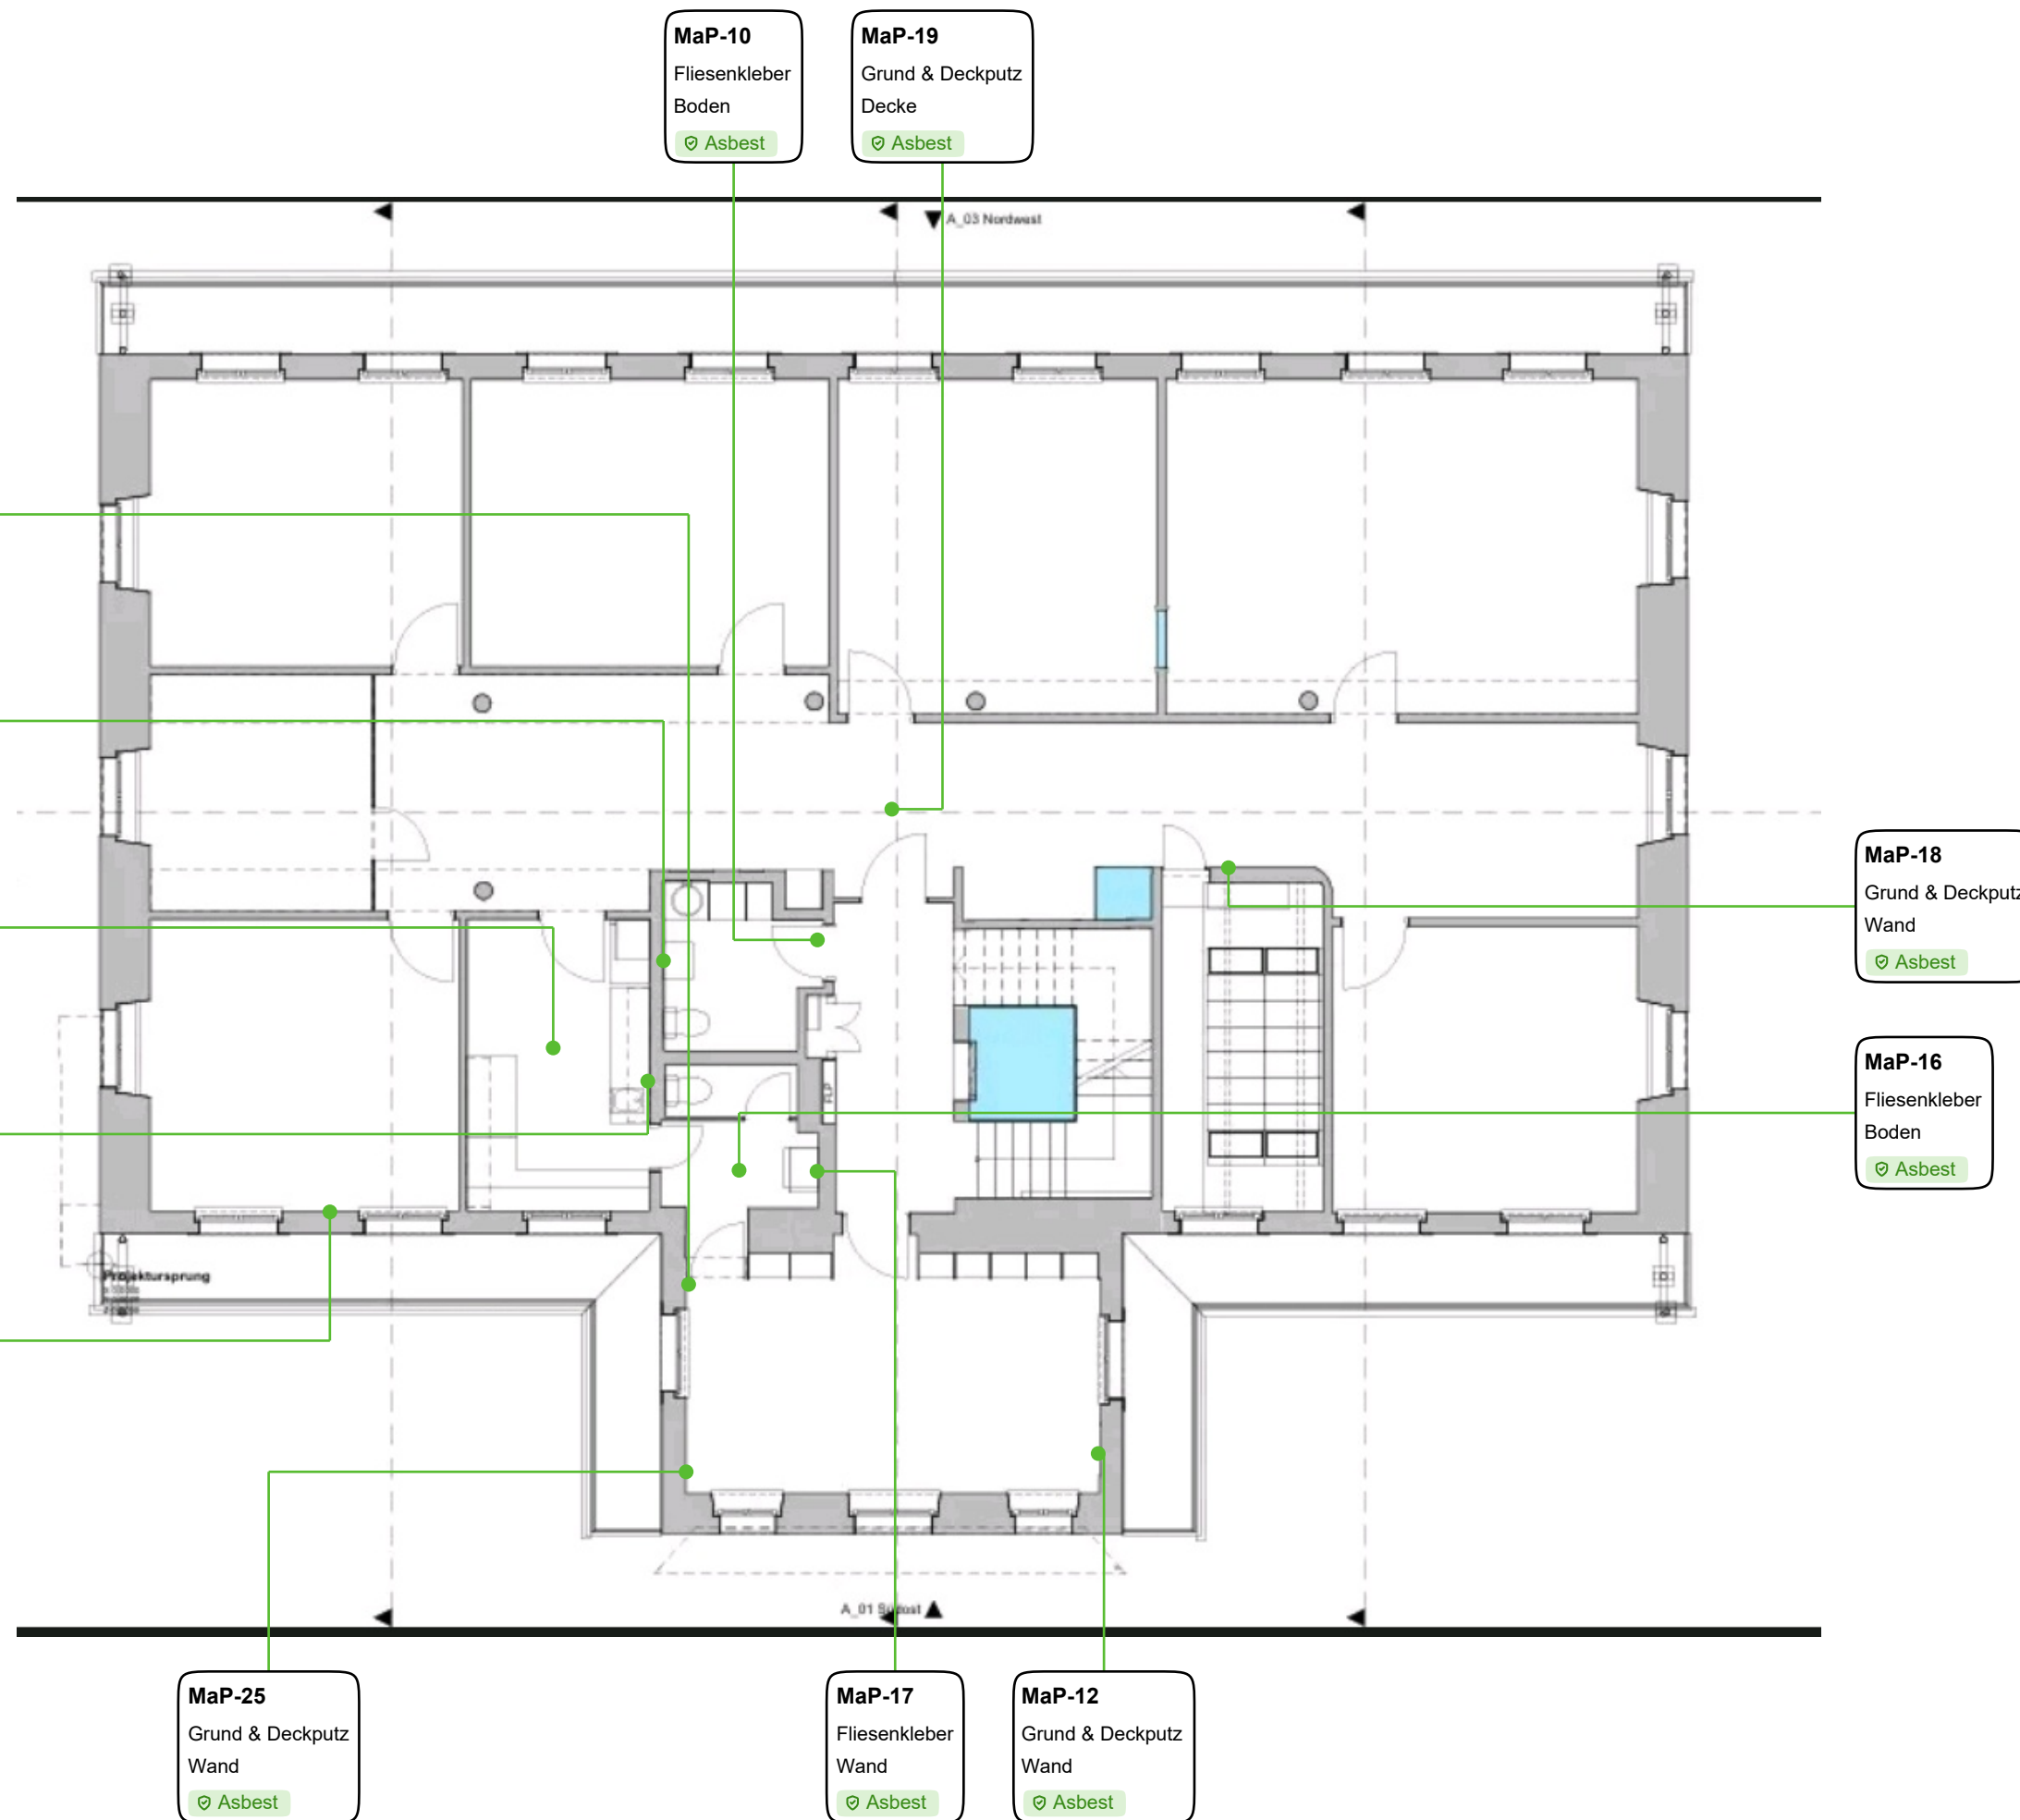

Legende
Einstufung
⚠ Bestätigt
🔍 Ungeklärt
☑ Widerlegt
📌 Hinweise beachten
🚫 Nicht eingestuft

Beprobungsart
MaP: Einzelprobe
VB: Visueller Befund

Projektbezeichnung
MFH. Mühlemattstrasse 50,
5000 Aarau

Projektnummer
DN 1162

Auftraggeber

Planverfasser

Planbezeichnung
3.OG

Maßstab	Datum 04.09.2026
Anlage	Version

Erstellt
Daniel Santiago

Plangrundlage von