


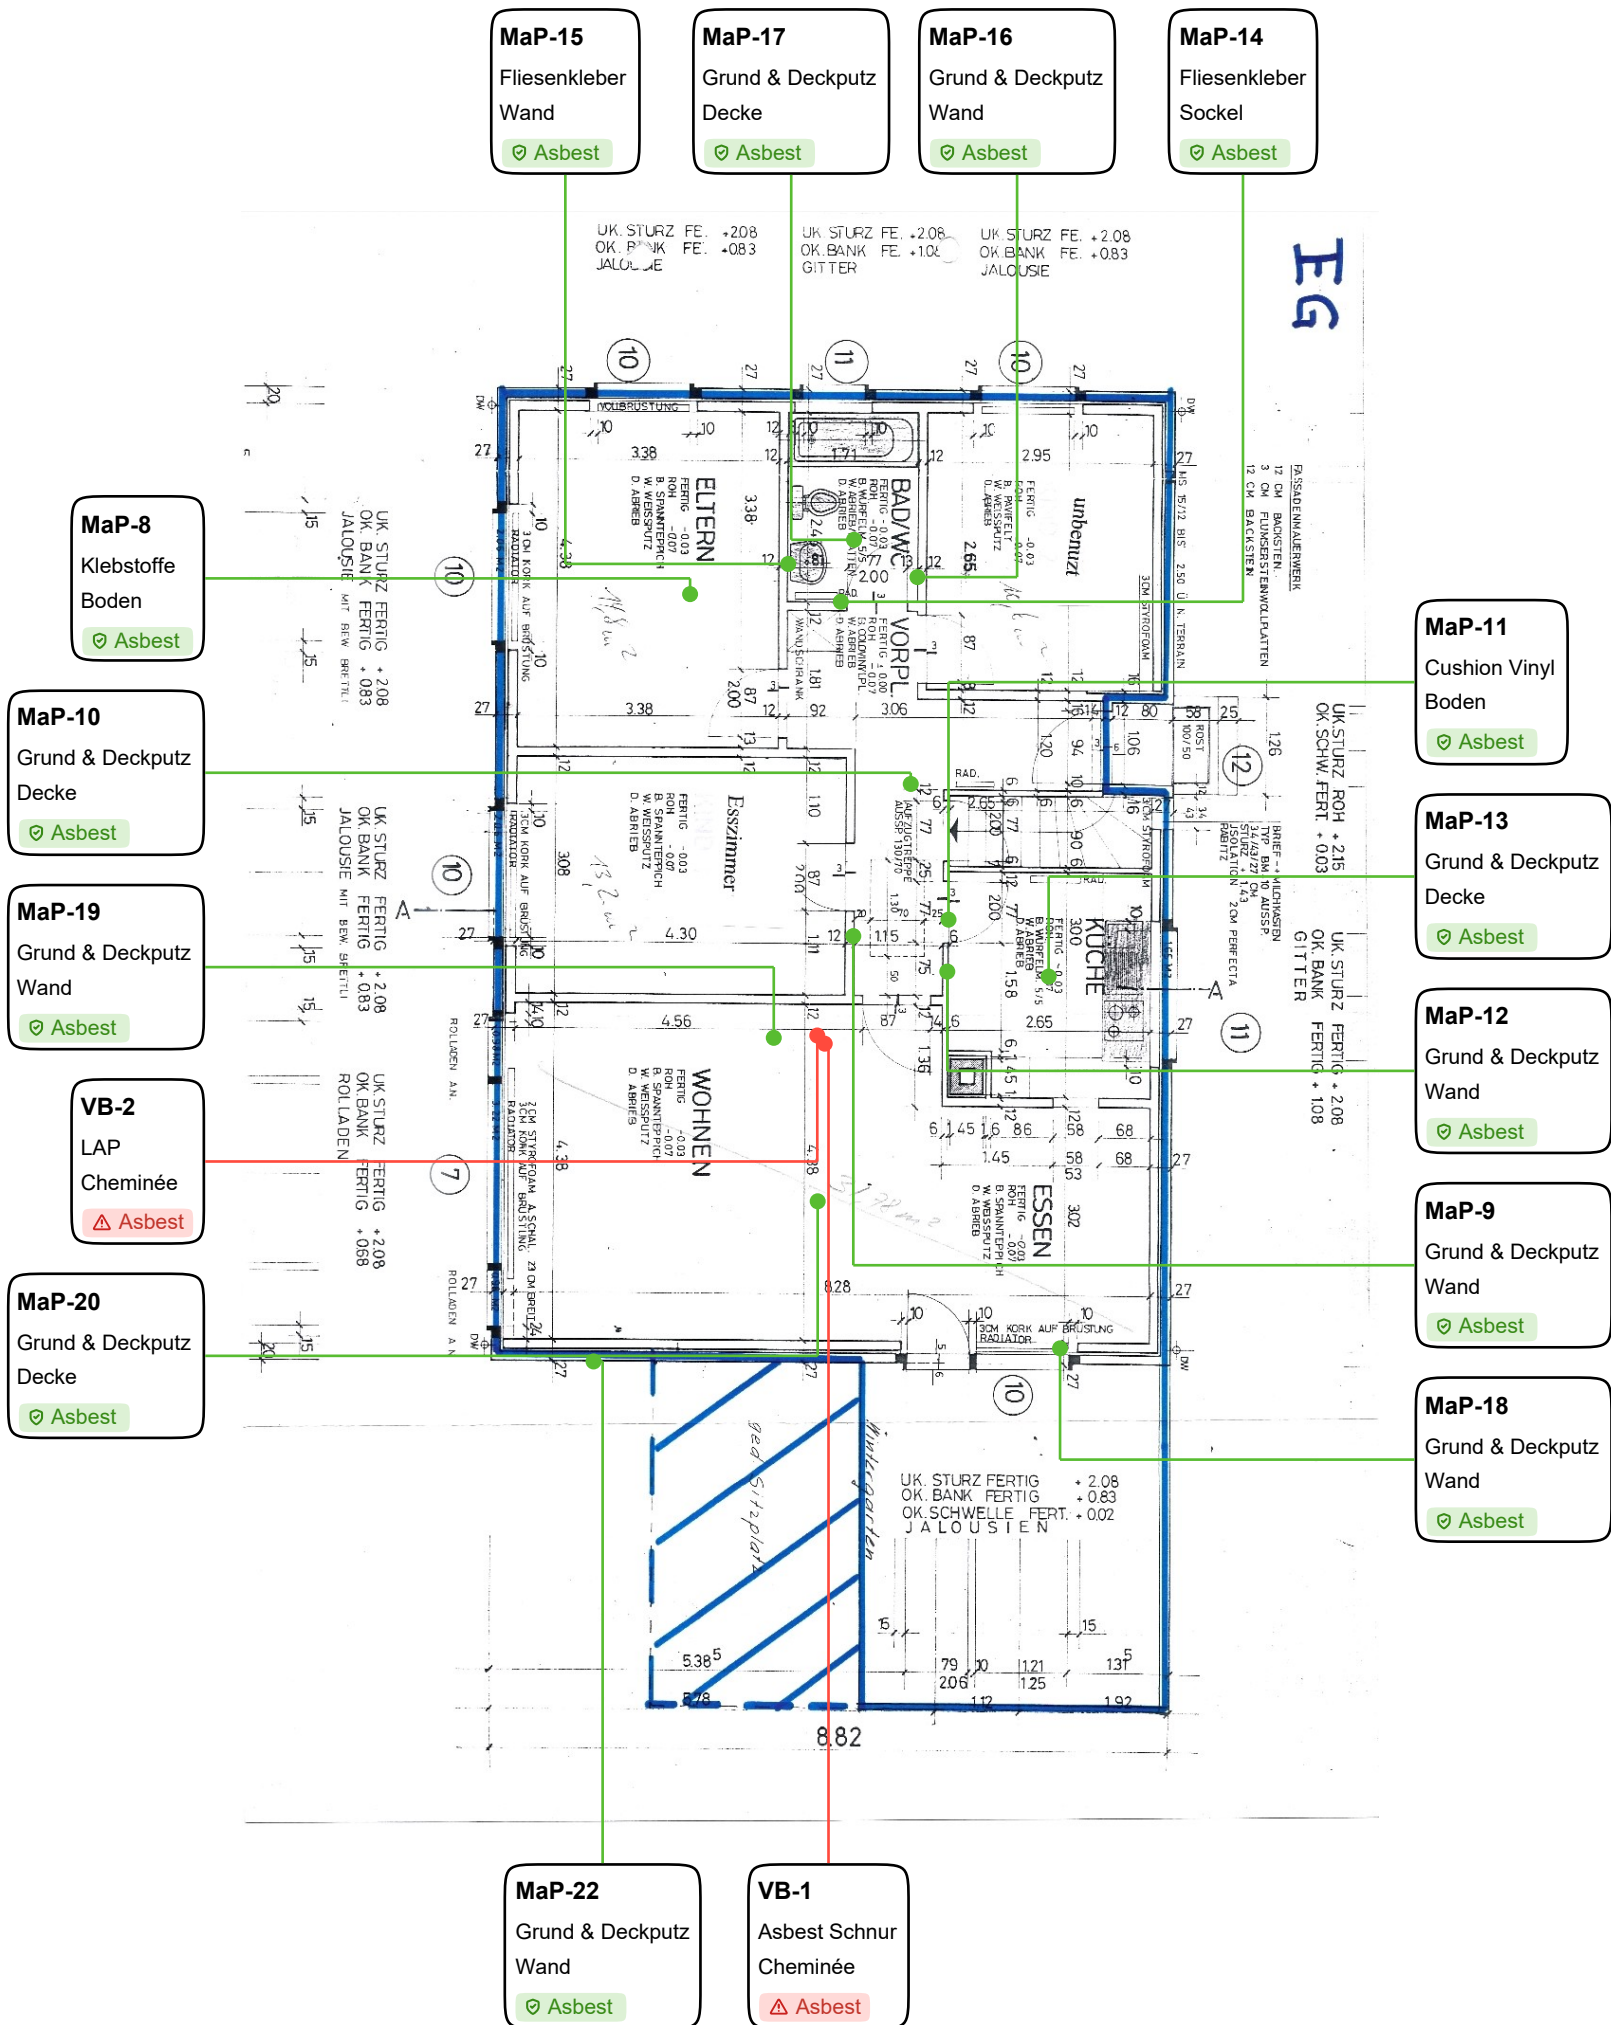

Legende	
Einstufung	
⚠ Bestätigt	
⊕ Ungeklärt	
✔ Widerlegt	
⊕ Hinweise beachten	
⊕ Nicht eingestuft	
Beprobungsart	
MaP: Einzelprobe VB: Visueller Befund	
Projektbezeichnung	
EFH. Im Mattler 8, Rifferswil	
Projektnummer	
DN 1175	
Auftraggeber	
Planverfasser	
Planbezeichnung	
EG	
Maßstab	Datum
	04.09.2026
Anlage	Version
Erstellt	
Daniel Santiago	
Plangrundlage von	