


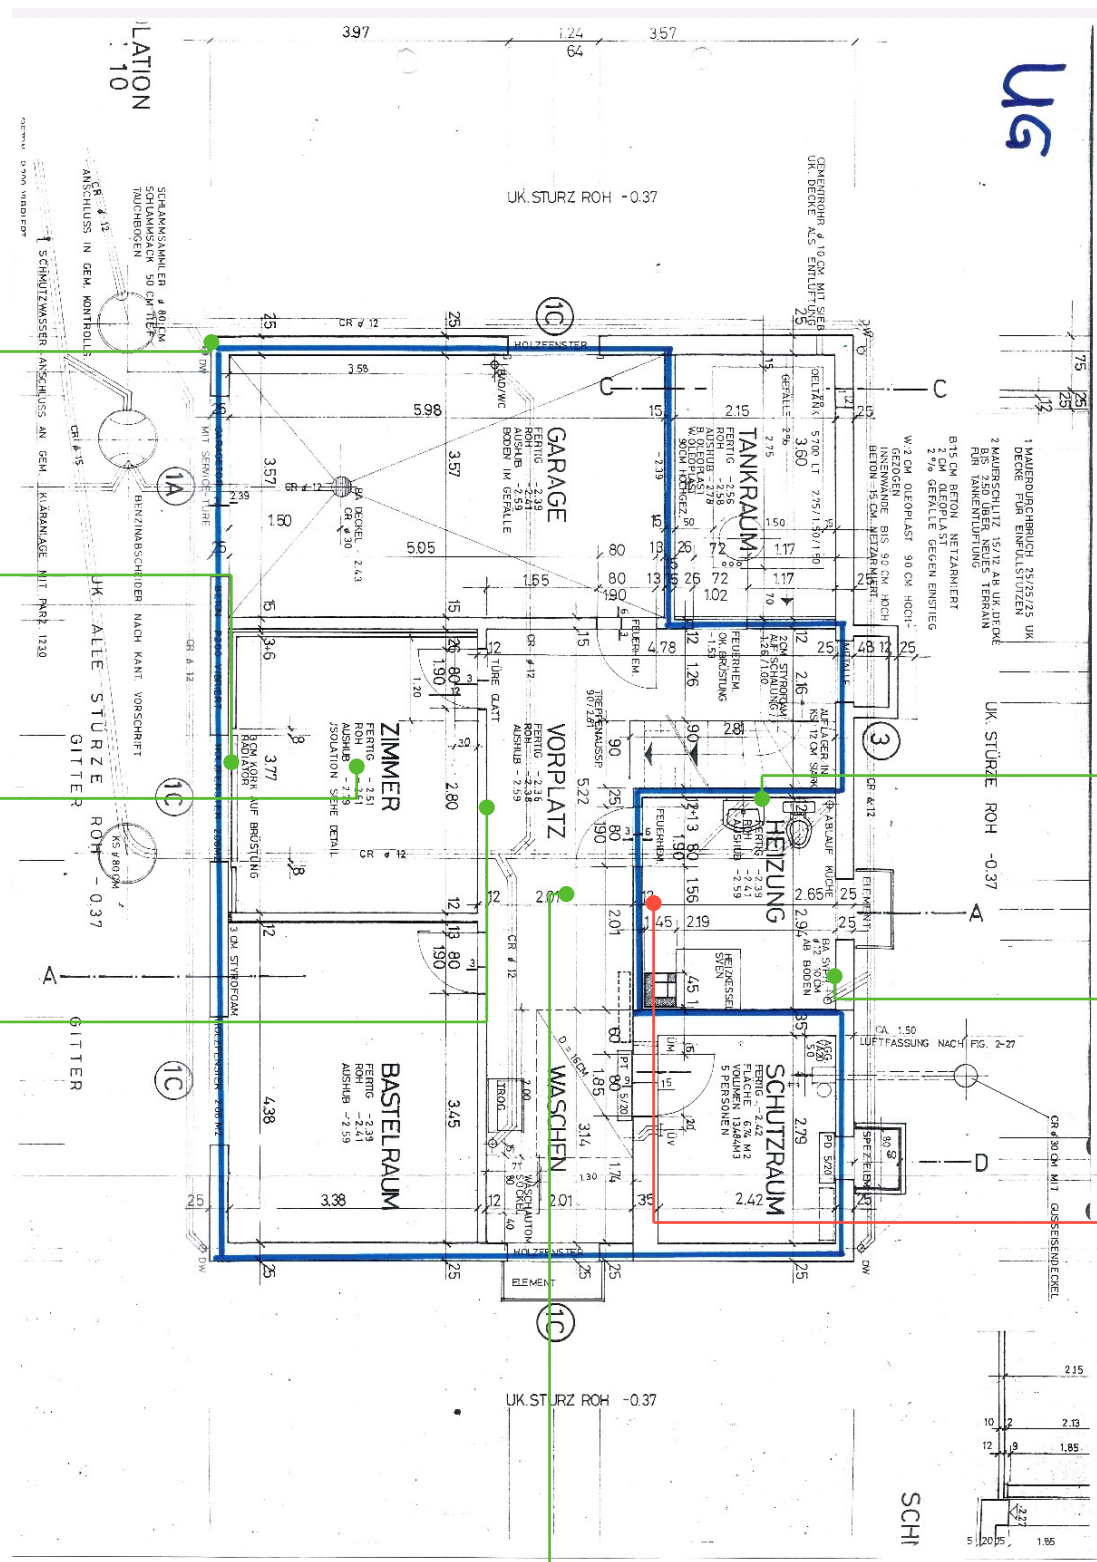

MaP-21
Grund & Deckputz
Wand
✔ Asbest

MaP-5
Grund & Deckputz
Wand
✔ Asbest

MaP-6
Grund & Deckputz
Decke
✔ Asbest

MaP-7
Klebstoffe
Wand
✔ Asbest

MaP-1
(elastische)
Bodenbeläge
Boden
✔ Asbest

MaP-2
Fliesenkleber
Wand
✔ Asbest

MaP-3
Grund & Deckputz
Wand
✔ Asbest

MaP-4
Cushion Vinyl
Boden
⚠ Asbest

Legende	
Einstufung	
⚠ Bestätigt	
⊕ Ungeklärt	
✔ Widerlegt	
⊕ Hinweise beachten	
⊕ Nicht eingestuft	
Beprobungsart	
MaP: Einzelprobe	
VB: Visueller Befund	
Projektbezeichnung	
EFH. Im Mattler 8, Rifferswil	
Projektnummer	
DN 1175	
Auftraggeber	
Planverfasser	
Planbezeichnung	
UG	
Maßstab	Datum
	04.09.2026
Anlage	Version
Erstellt	
Daniel Santiago	
Plangrundlage von	