


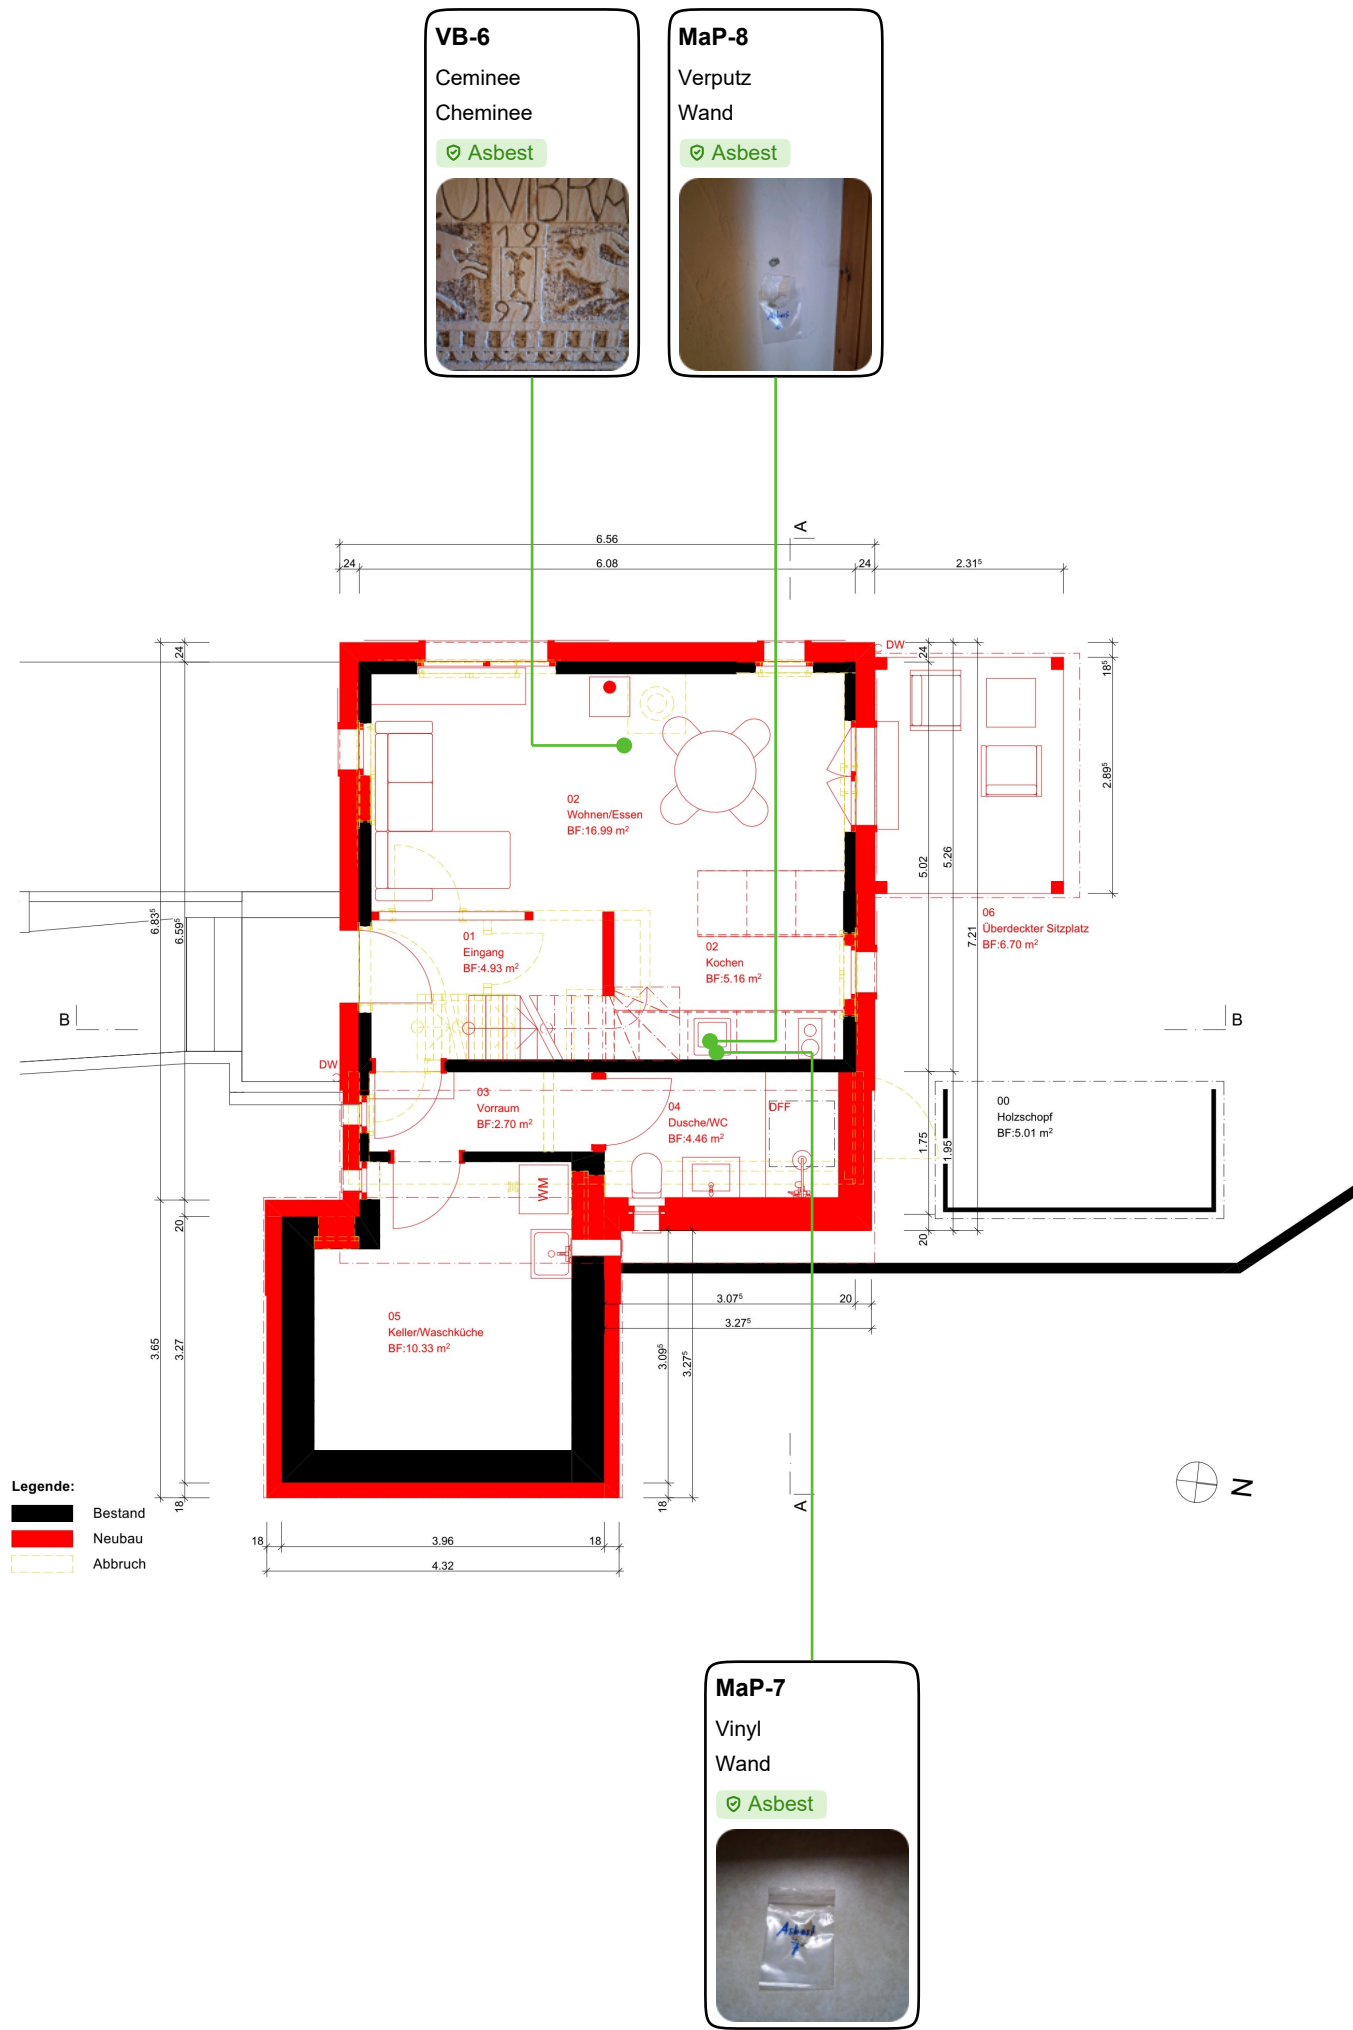

VB-6

Ceminee
Cheminee

Asbest

MaP-8

Verputz
Wand

Asbest

MaP-7

Vinyl
Wand

Asbest

Ort, Datum: 22.07.2026

Der Projektverfasser: PLAN4 ARCHITEKTEN

Ort, Datum: 22.07.2026

Die Bauherrschaft: Christina Zingg

PLAN4 ARCHITECTEN	7402 Bonaduz 7078 Lenaustrasse Bauingenieur 1 Vor Principal 08 info@plan4.ch www.plan4.ch +41 81 286 40 40	Objekt: 2026-12 FH Zingg, Bonaduz	Bauherr:			
			Christina Zingg, Oberes Stögassli 5, 8527 Besenbüren			
			Format:		A3	
			Mss.:		1:50	
			Plannummer:		4.4	
Plan:		Phase:	Bauseingabe			
Grundriss Erdgeschoss						
BIMBout: n07YNS - BIMBout Basic for ArchiCAD 2026-12 FH Zingg, Bonaduz2026-12 FH Zingg, Bauseingabe_Archit						

Legende	
Einstufung	
Bestätigt	
Ungeklärt	
Widerlegt	
Hinweise beachten	
Nicht eingestuft	
Beprobungsart	
MaP: Einzelprobe	
VB: Visueller Befund	
Projektbezeichnung	
DN 1160	
Projektnummer	
DN 1160 Alpstrasse Scardanal 7402 Bonaduz	
Auftraggeber	
Planverfasser	
Planbezeichnung	
EG Bonaduz	
Maßstab	Datum
	07.09.2026
Anlage	Version
Erstellt	
Alexander Jud	
Plangrundlage von	