


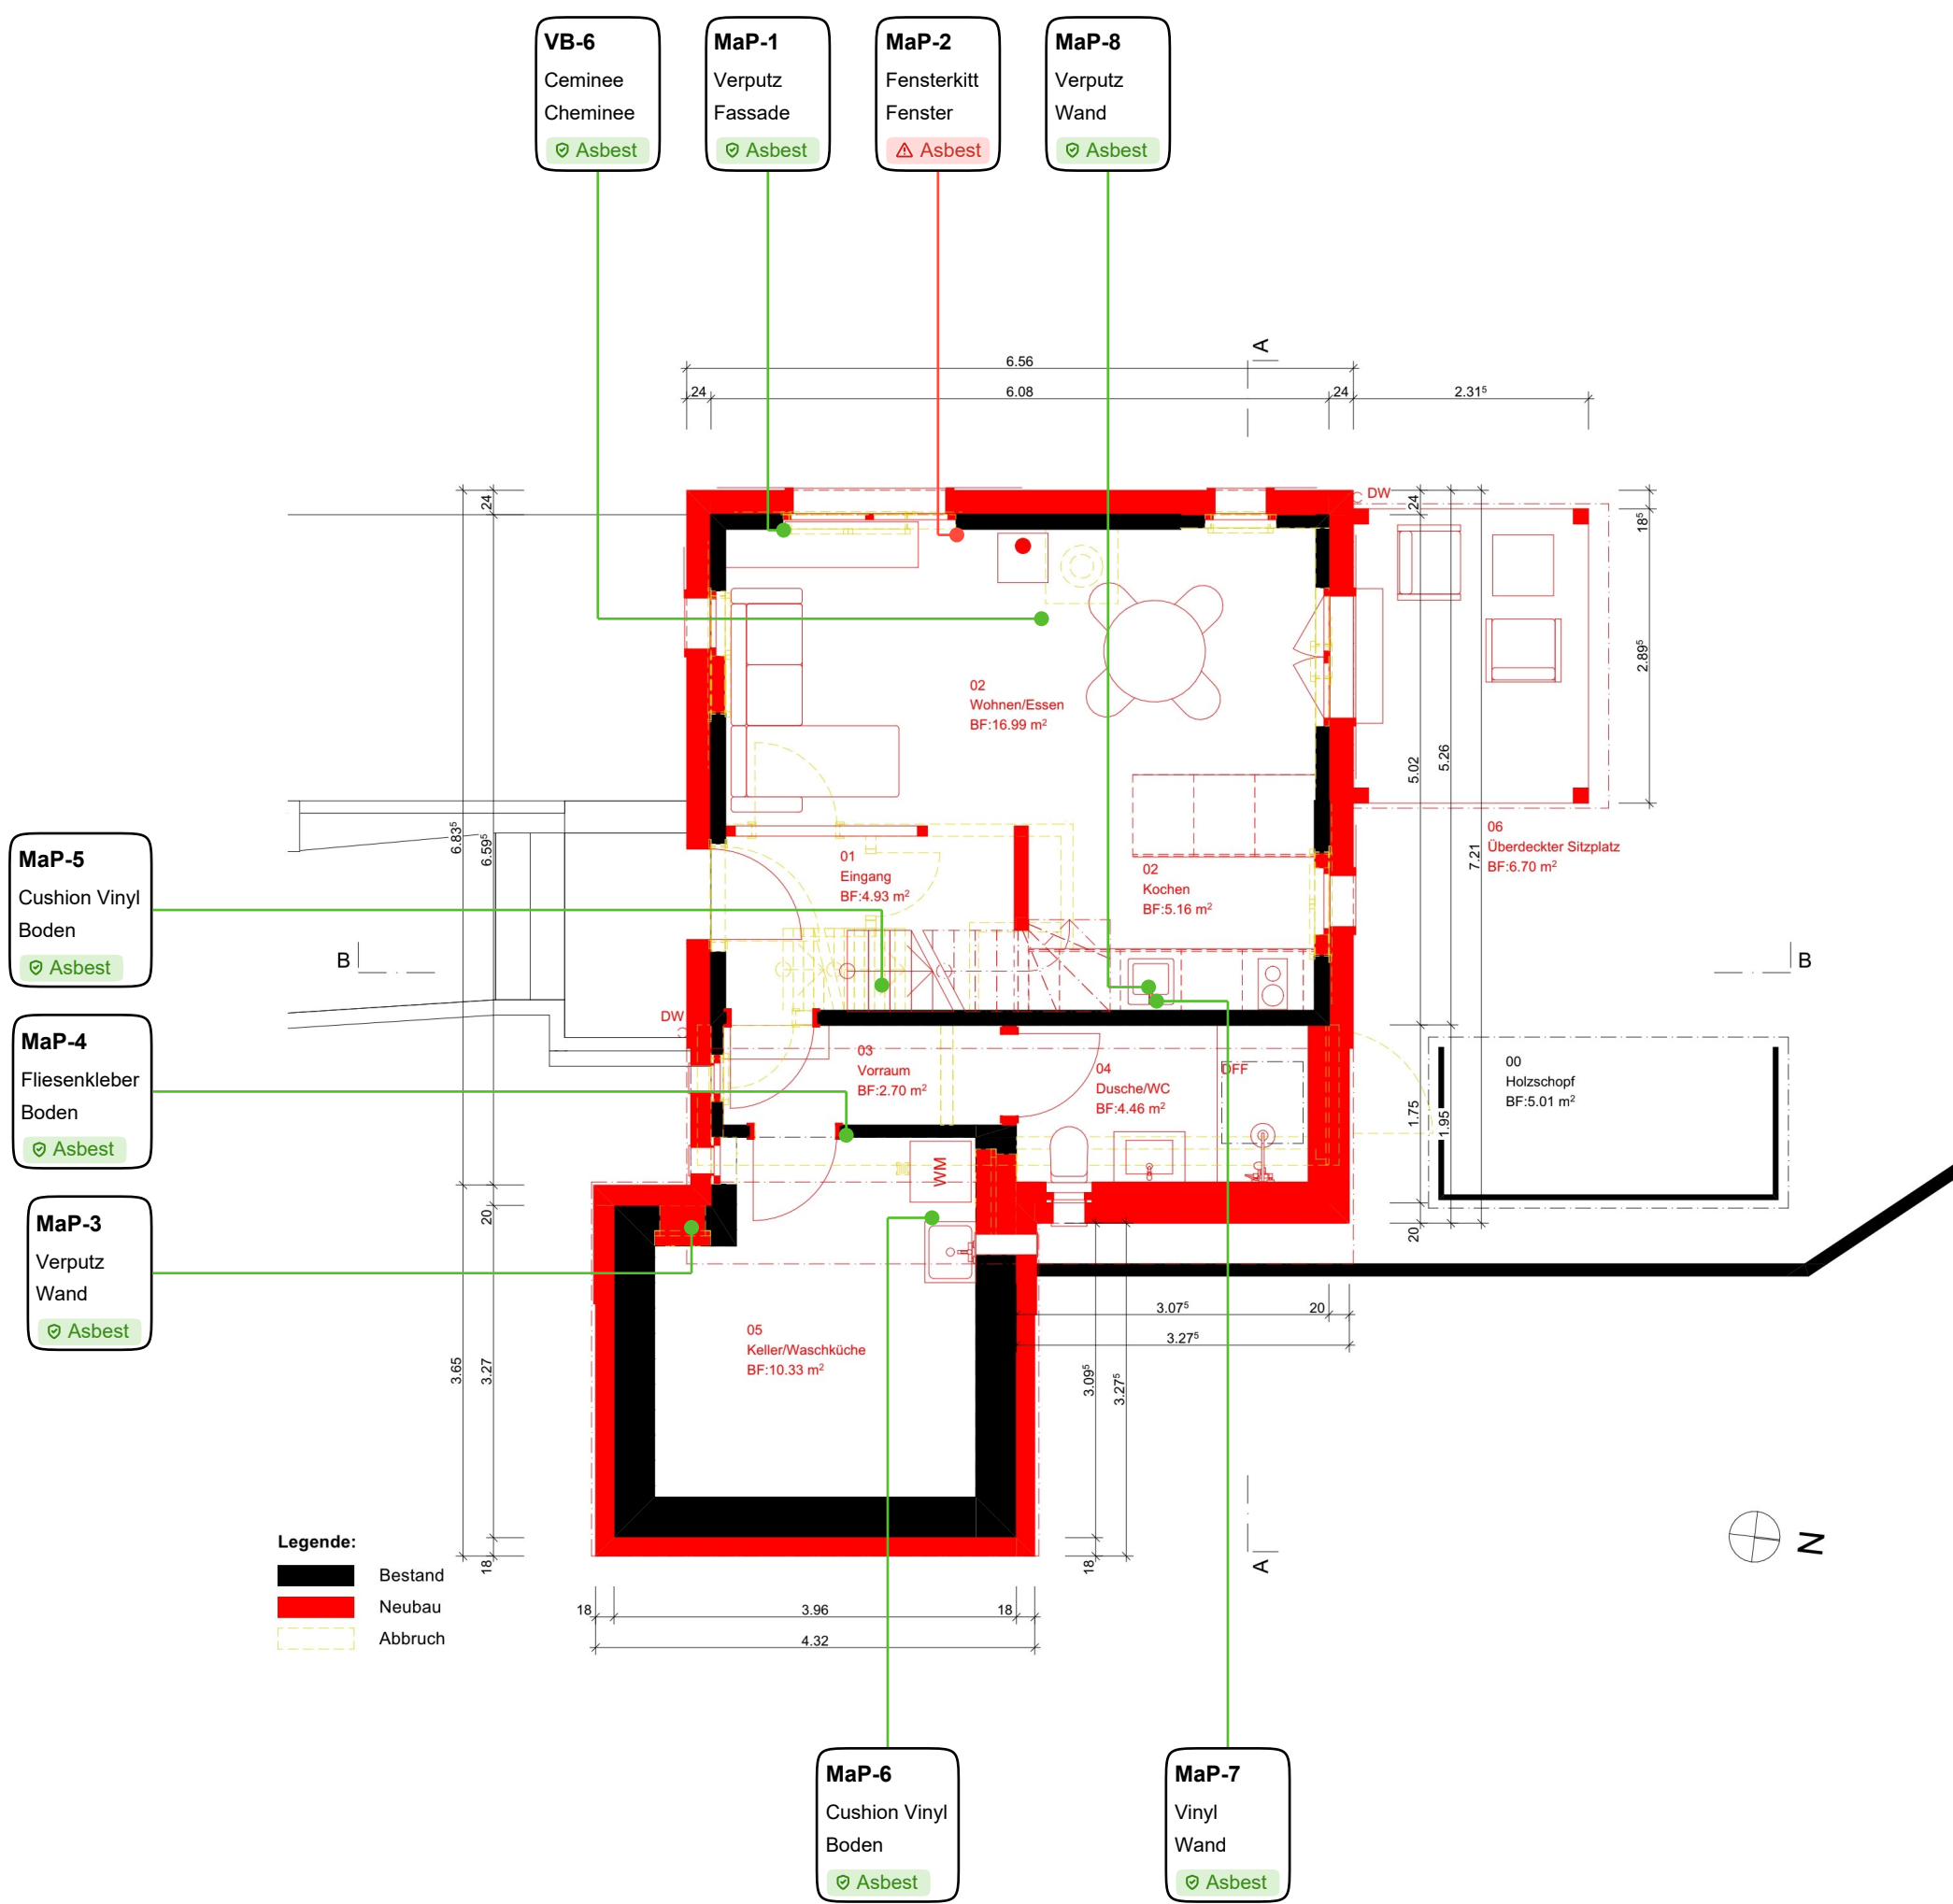

Legende	
Einstufung	
Bestätigt	
Ungeklärt	
Widerlegt	
Hinweise beachten	
Nicht eingestuft	
Beprobungsart	
MaP: Einzelprobe	
VB: Visueller Befund	
Projektbezeichnung	
DN 1160	
Projektnummer	
DN 1160 Alpstrasse Scardanal 7402 Bonaduz	
Auftraggeber	
Planverfasser	
Planbezeichnung	
EG Bonaduz	
Maßstab	Datum
	07.09.2026
Anlage	Version
Erstellt	
Alexander Jud	
Plangrundlage von	