

VB-2

Trockenbausystem
jünger als 1990

Wand

Asbest



VB-3

Trockenbausystem
jünger als 1990

Wand

Asbest




MaP-13

Fliesenkleber

Wand

Asbest




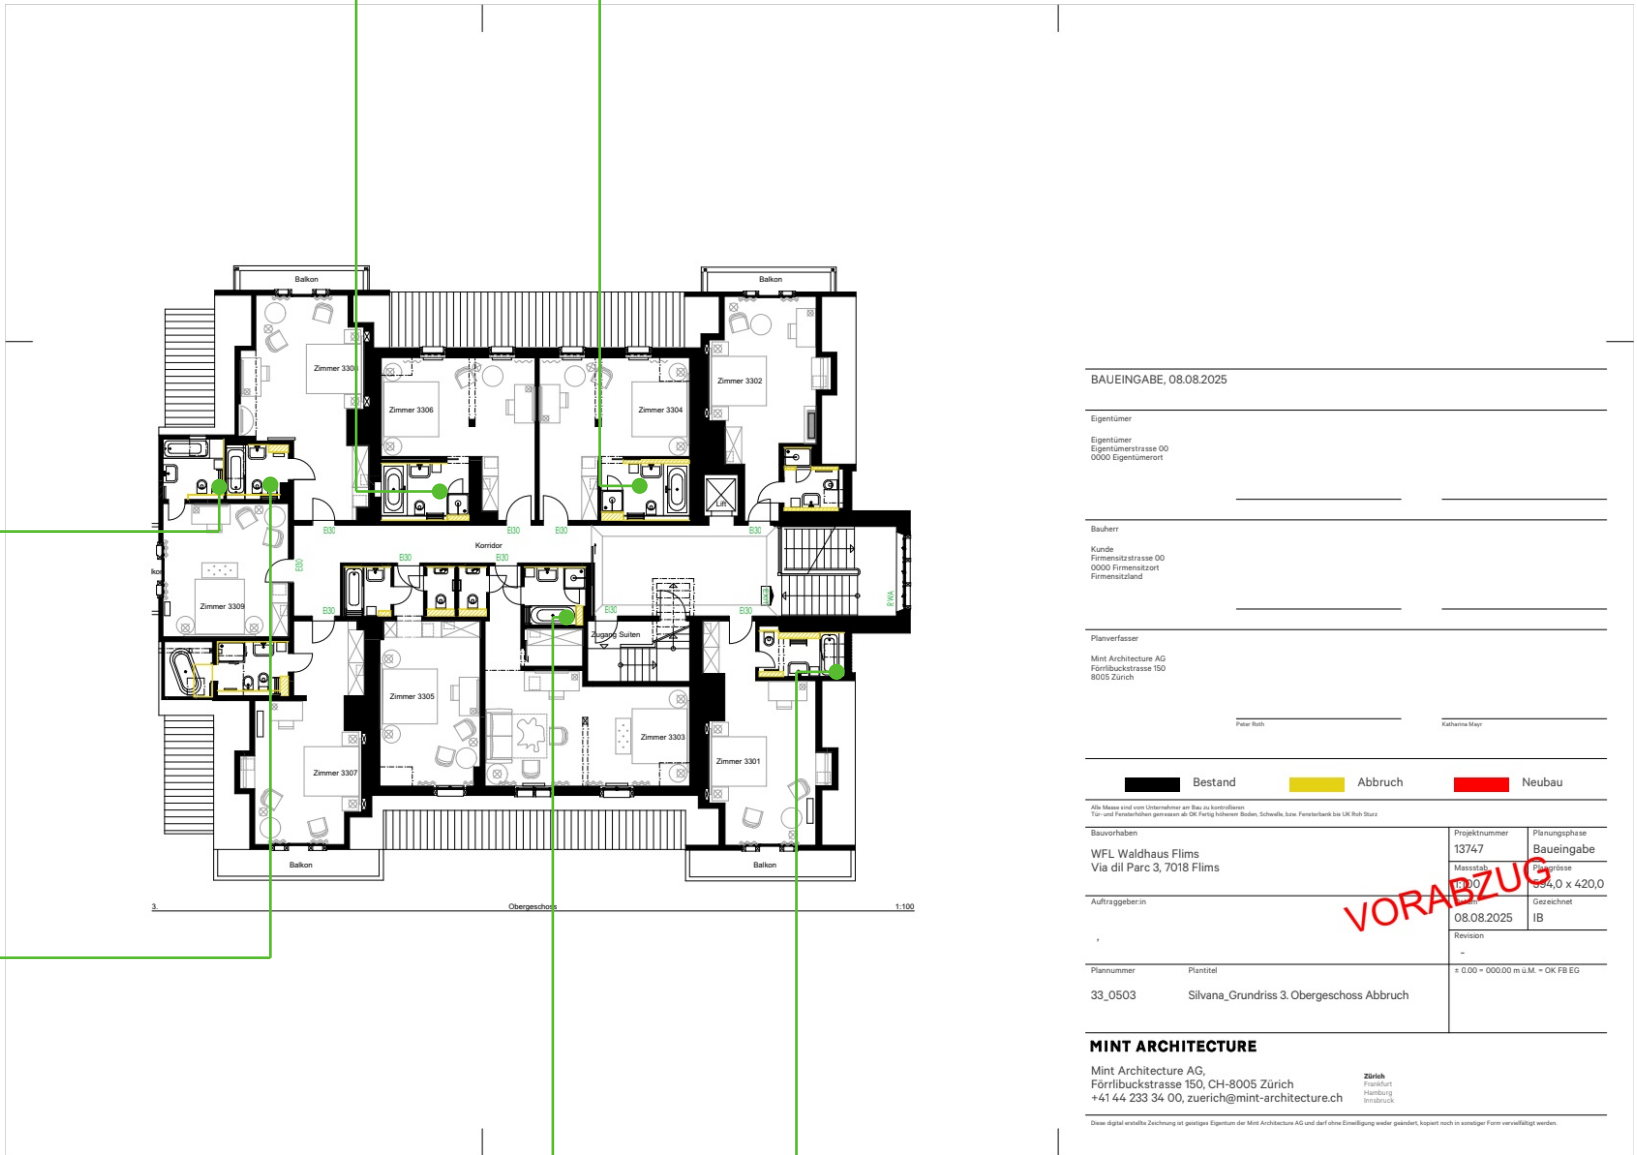
VB-1

Trockenbausystem
jünger als 1990

Wand

Asbest






MaP-12

Fliesenkleber

Wand

Asbest




MaP-11

Fliesenkleber

Wand

Asbest



Legende	
Einstufung	
Bestätigt	
Ungeklärt	
Widerlegt	
Hinweise beachten	
Nicht eingestuft	
Beprobungsart	
MaP: Einzelprobe	
VB: Visueller Befund	
Projektbezeichnung	
Flims Waldhaus Silvana	
Projektnummer	
456	
Auftraggeber	
Planverfasser	
Planbezeichnung	
250813_WFL_13747_33_0	
5_Silvana_Grundrisse_	
Abbruch 3	
Maßstab	Datum
	03.09.2025
Anlage	Version
Erstellt	
Plangrundlage von	