


**MaP-13**  
Fliesenkleber  
Wand  
Asbest



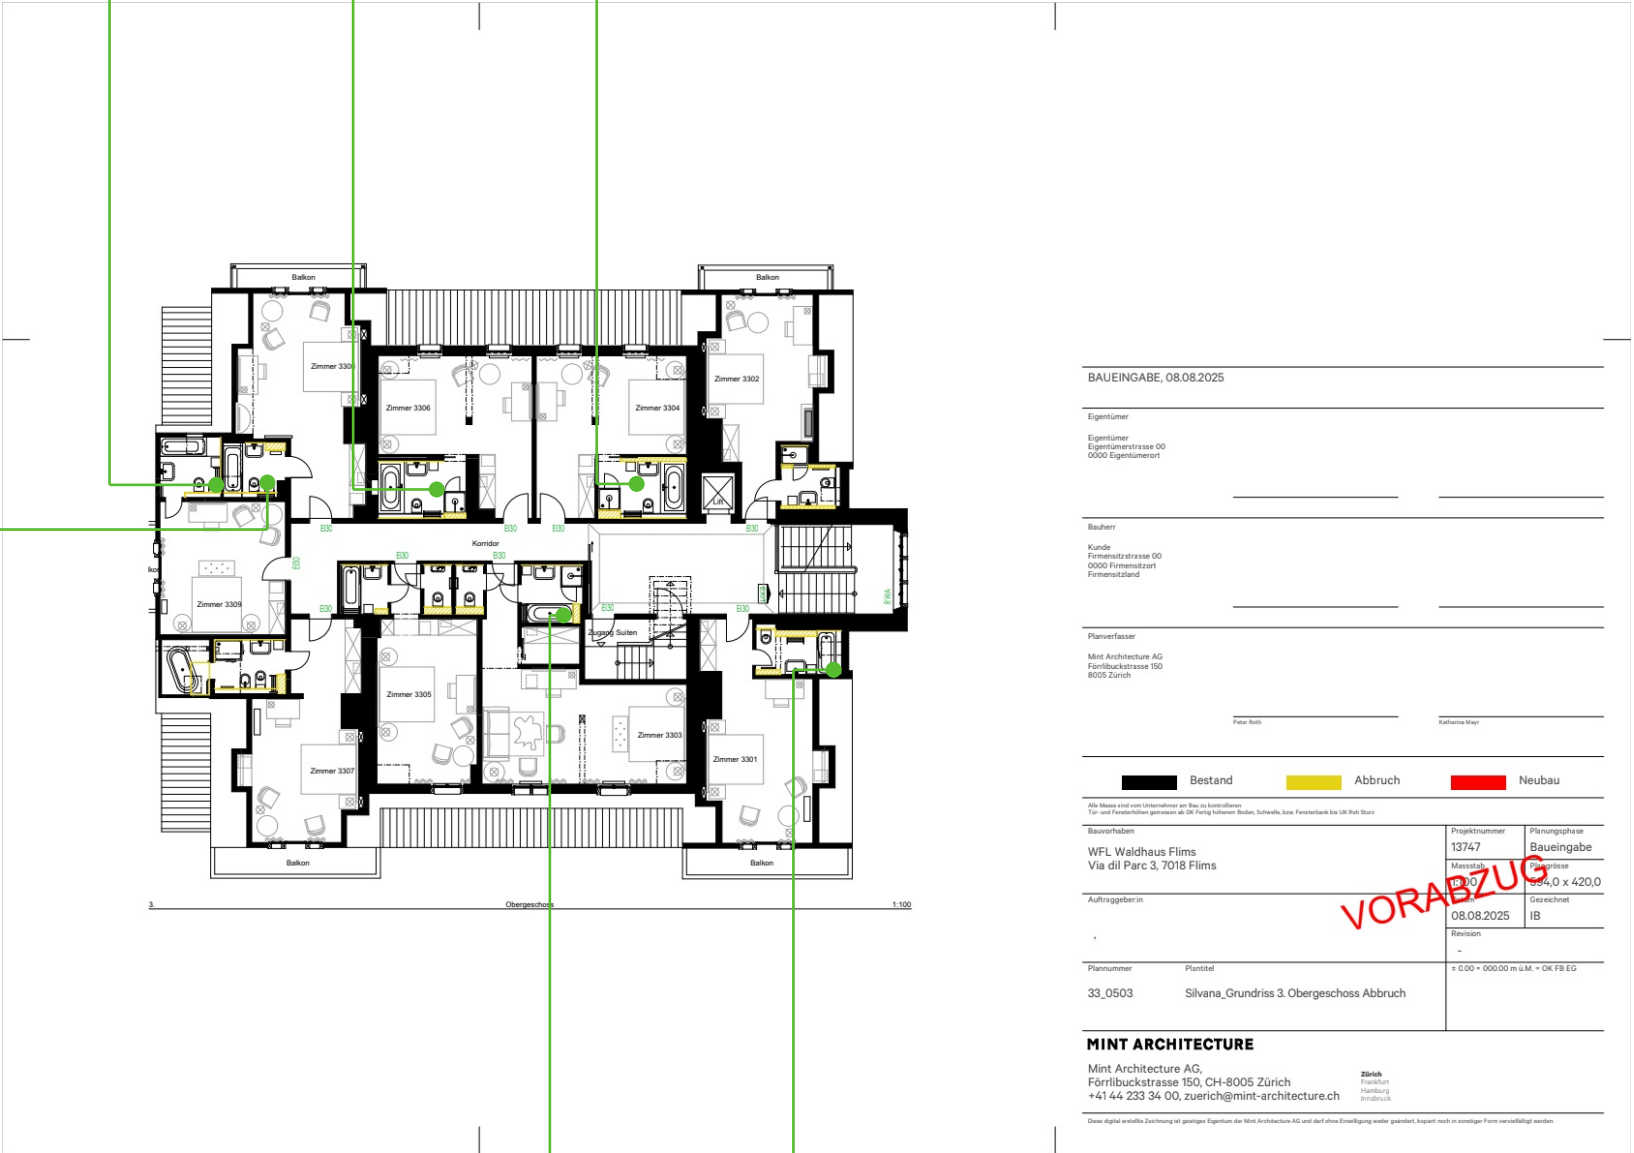

**VB-2**  
Trockenbausystem  
jünger als 1990  
Wand  
Asbest




**VB-3**  
Trockenbausystem  
jünger als 1990  
Wand  
Asbest




**VB-1**  
Trockenbausystem  
jünger als 1990  
Wand  
Asbest



**MaP-12**  
Fliesenkleber  
Wand  
Asbest



**MaP-11**  
Fliesenkleber  
Wand  
Asbest



Legende	
Einstufung	
Bestätigt	
Ungeklärt	
Widerlegt	
Hinweise beachten	
Nicht eingestuft	
Beprobungsart	
MaP: Einzelprobe	
VB: Visueller Befund	
Projektbezeichnung	
Flims Waldhaus Silvana	
Projektnummer	
456	
Auftraggeber	
Planverfasser	
Planbezeichnung	
250813_WFL_13747_33_0 5_Silvana_Grundrisse_ Abbruch 3	
Maßstab	Datum
	03.09.2025
Anlage	Version
Erstellt	
Plangrundlage von	