

VB-2

Trockenbausystem  
jünger als 1990

Wand

Asbest



VB-3

Trockenbausystem  
jünger als 1990

Wand

Asbest




MaP-13

Fliesenkleber

Wand

Asbest




VB-1

Trockenbausystem  
jünger als 1990

Wand

Asbest




MaP-12

Fliesenkleber

Wand

Asbest




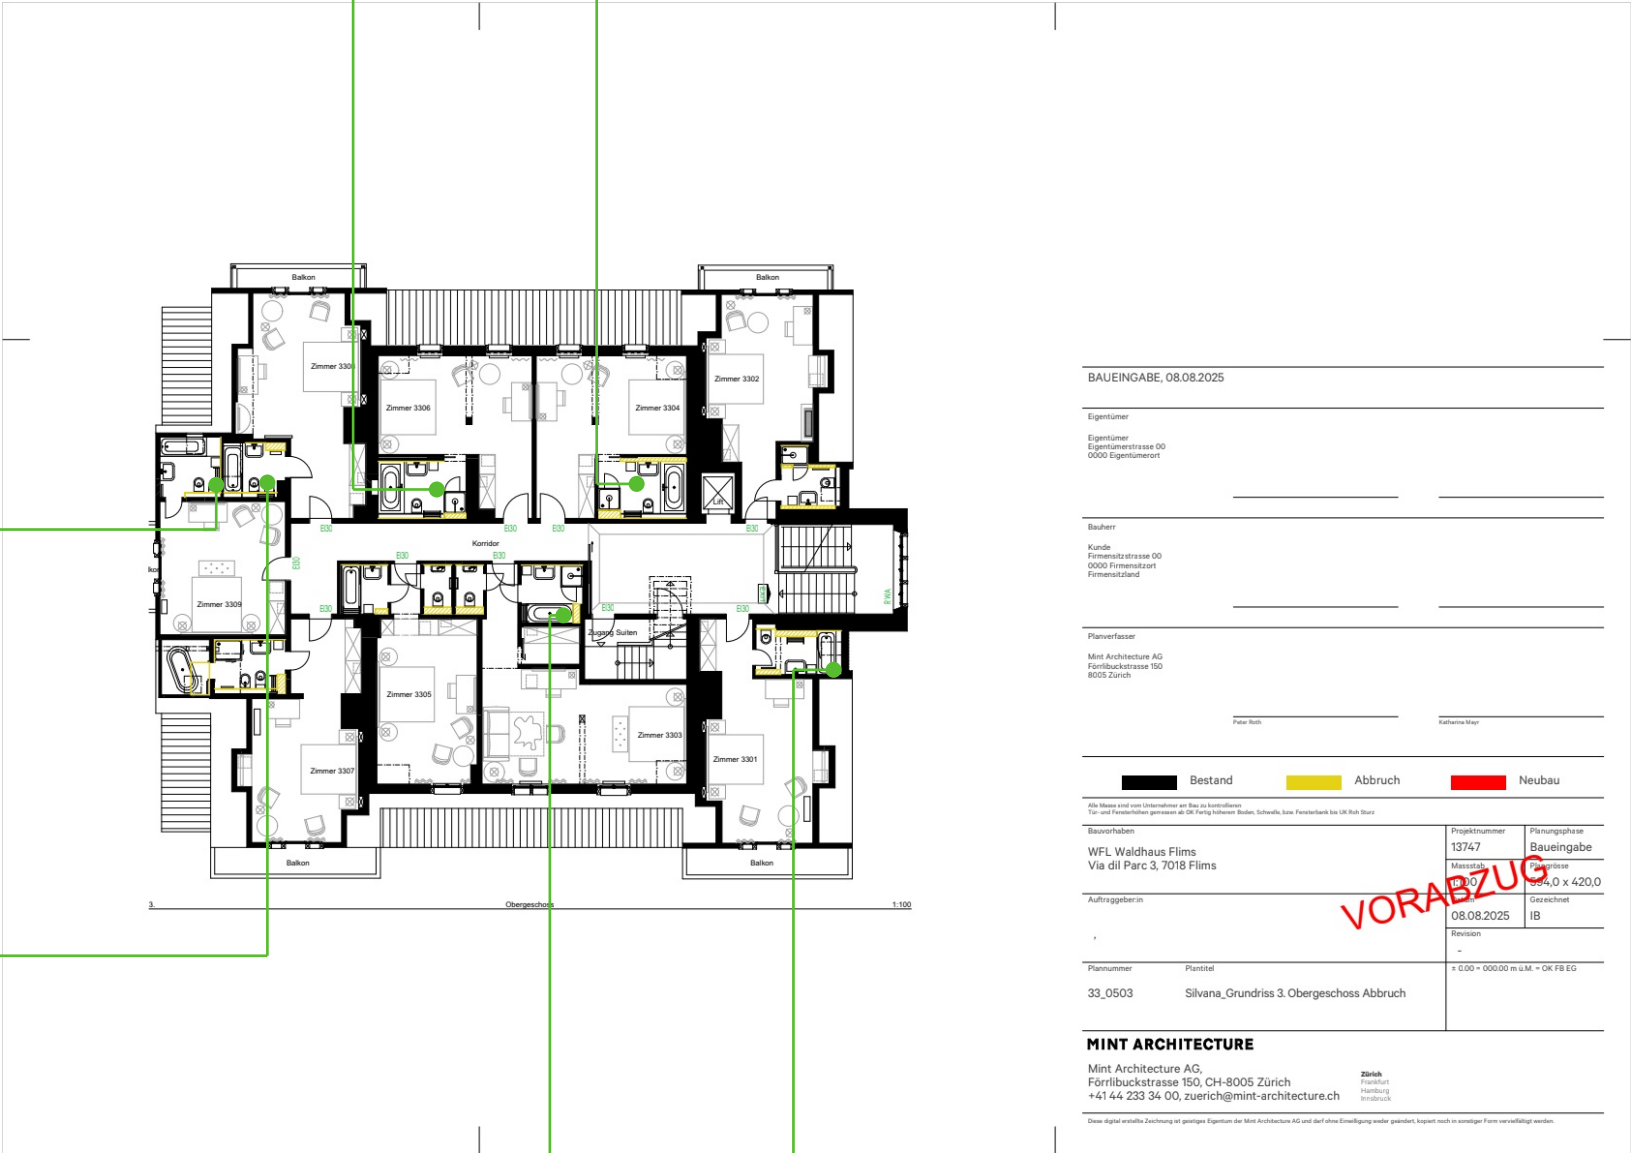
MaP-11

Fliesenkleber

Wand

Asbest





Legende

Einstufung

Bestätigt

Ungeklärt

Widerlegt

Hinweise beachten

Nicht eingestuft

Beprobungsart

MaP: Einzelprobe

VB: Visueller Befund

Projektbezeichnung

Flims Waldhaus Silvana

Projektnummer

456

Auftraggeber

Planverfasser

Planbezeichnung

250813\_WFL\_13747\_33\_0

5\_Silvana\_Grundrisse\_

Abbruch 3

Maßstab

Datum

04.09.2025

Anlage

Version

Erstellt

Plangrundlage von