

MaP-21
Klebstoffe
Boden
Asbest

MaP-26
Putze
Decke
Asbest

MaP-20
Putz
Decke
Asbest

MaP-18
Plattenkleber
Boden
Asbest


MaP-31
Putz
Decke
Asbest

MaP-14
Asbest

MaP-30
Putz
Wand
Asbest

MaP-24
Putz
Decke
Asbest

MaP-23
Putze
Wand
Asbest

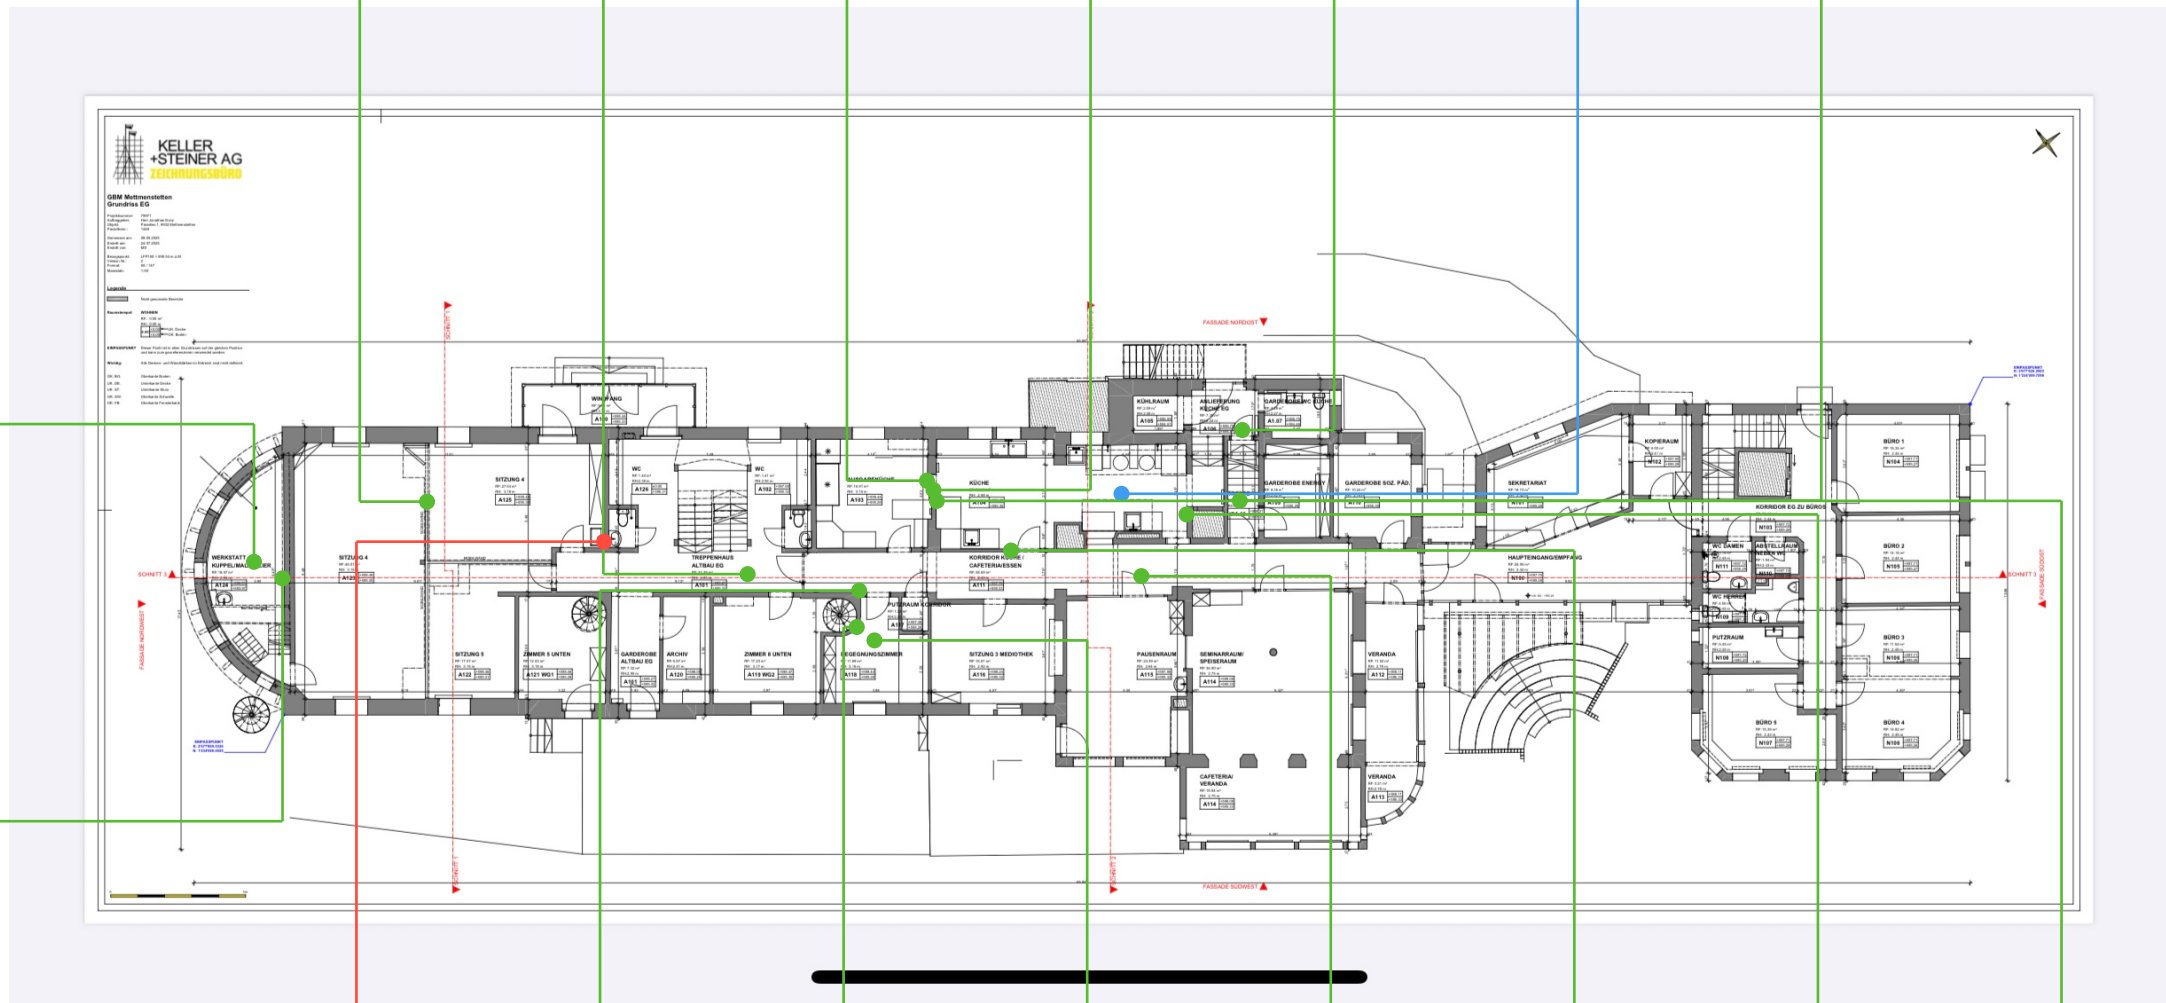

MaP-22
Plattenkleber
Wand
Asbest

MaP-25
Putze
Wand
Asbest

MaP-27
Putz
Wand
Asbest

MaP-28
Putze
Decke
Asbest

MaP-29
Plattenkleber
Boden
Asbest

MaP-17
Plattenkleber
Wand
Asbest

MaP-15
Plattenkleber
Wand
Asbest

MaP-19
Putz
Wand
Asbest

Legende

Einstufung

Bestätigt

Ungeklärt

Widerlegt

Hinweise beachten

Nicht eingestuft

Beprobungsart

MaP: Einzelprobe

VB: Visueller Befund

Projektbezeichnung

Kinder und Jugendhaus
Paradis 18, 932
Mettmensstetten

Projektnummer

478

Auftraggeber

Planverfasser

Planbezeichnung

EG

Maßstab

Datum

23.09.2025

Anlage

Version

Erstellt

Plangrundlage von