


MaP-16
Putz
Decke
Asbest



MaP-3
Plattenkleber
Boden
Asbest




MaP-5
Putz
Decke
Asbest



MaP-4
Putz
Wand
Asbest




MaP-6




MaP-13




MaP-8



MaP-11

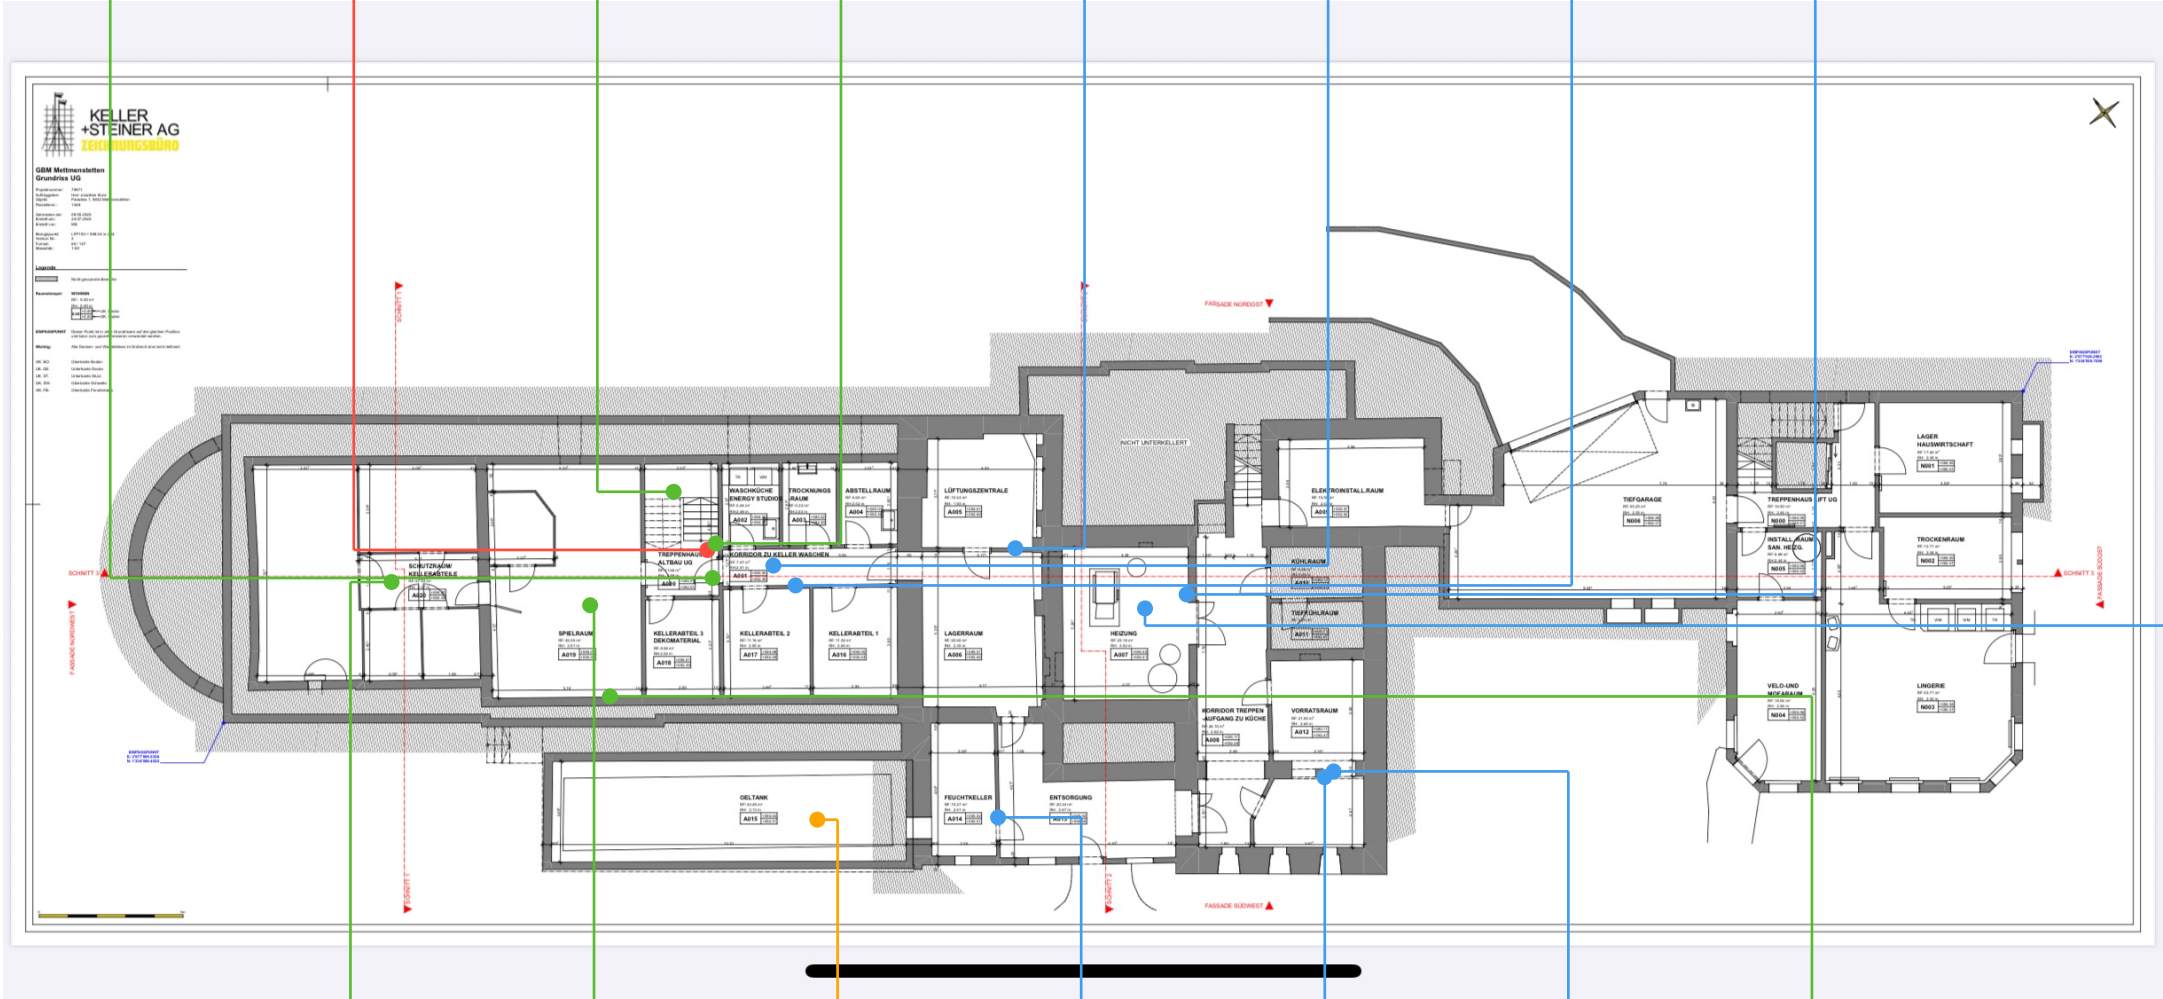

MaP-12

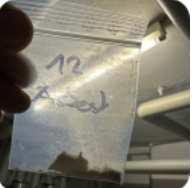


MaP-1
spezielle Anstrich-,
Beschichtungsstoffe
PCB



MaP-2
(elastische)
Bodenbeläge
Boden
Asbest




VB-2
Flachdichtung
Öltank
Asbest



MaP-7




MaP-9



MaP-10



VB-1
Faserzement
Fallrohr
Asbest



Legende	
Einstufung	
Bestätigt	
Ungeklärt	
Widerlegt	
Hinweise beachten	
Nicht eingestuft	
Beprobungsart	
MaP: Einzelprobe	
VB: Visueller Befund	
Projektbezeichnung	
Kinder und Jugendhaus Paradis 18, 932 Mettmensetten	
Projektnummer	
478	
Auftraggeber	
Planverfasser	
Planbezeichnung	
UG	
Maßstab	Datum
	23.09.2025
Anlage	Version
Erstellt	
Plangrundlage von	