

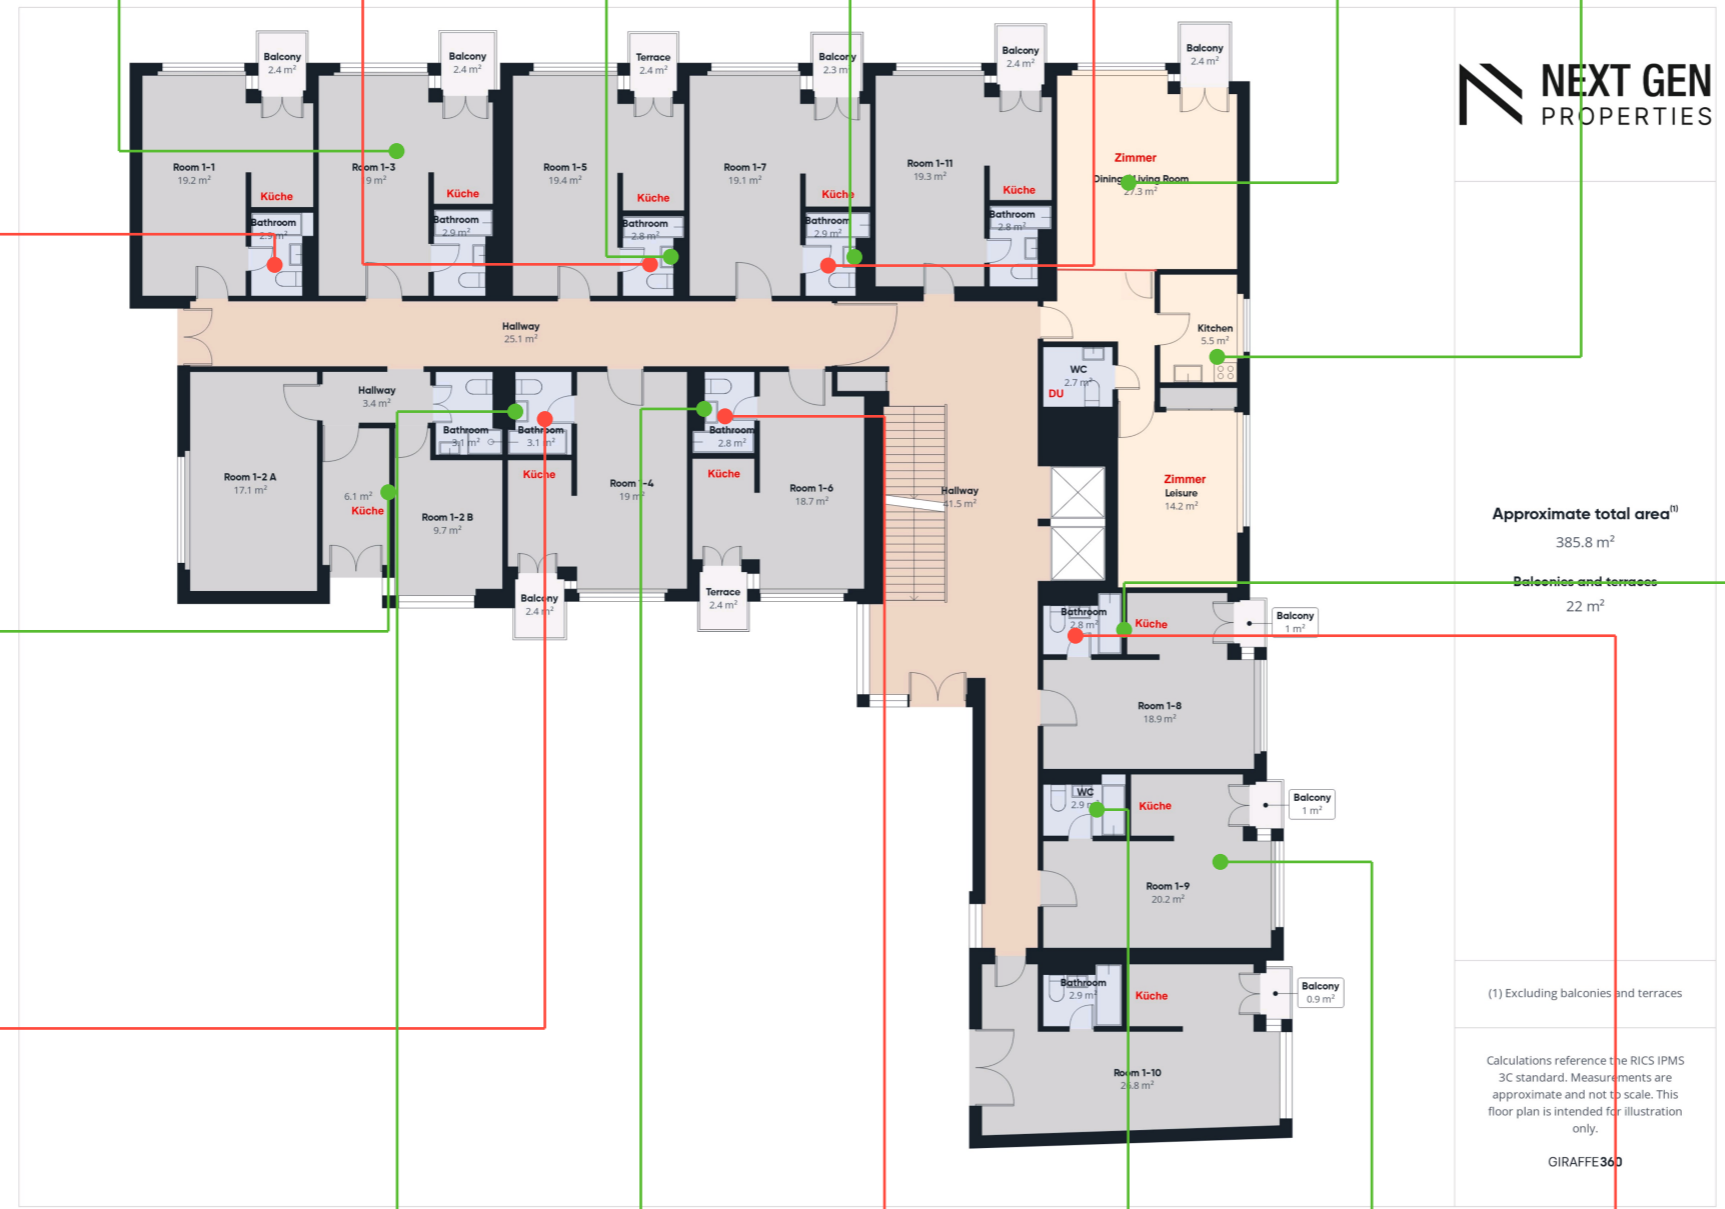

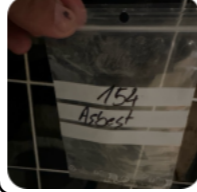
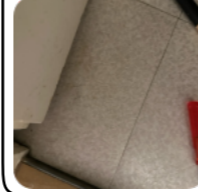
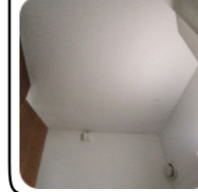










MaP-121 Verputz Decke ☑ Asbest 	VB-30 Floorflex Boden ⚠ Asbest 	MaP-161 Plattenkleber Wand ☑ Asbest 	MaP-163 Plattenkleber Wand ☑ Asbest 	VB-31 Floorflex Boden ⚠ Asbest 	MaP-108 Verputz Decke ☑ Asbest 	MaP-103 Verputz Decke ☑ Asbest 
---	---	--	--	---	---	---

VB-29
 Floorflex
 Boden
 ⚠ Asbest

MaP-157
 Plattenkleber
 Wand
 ☑ Asbest



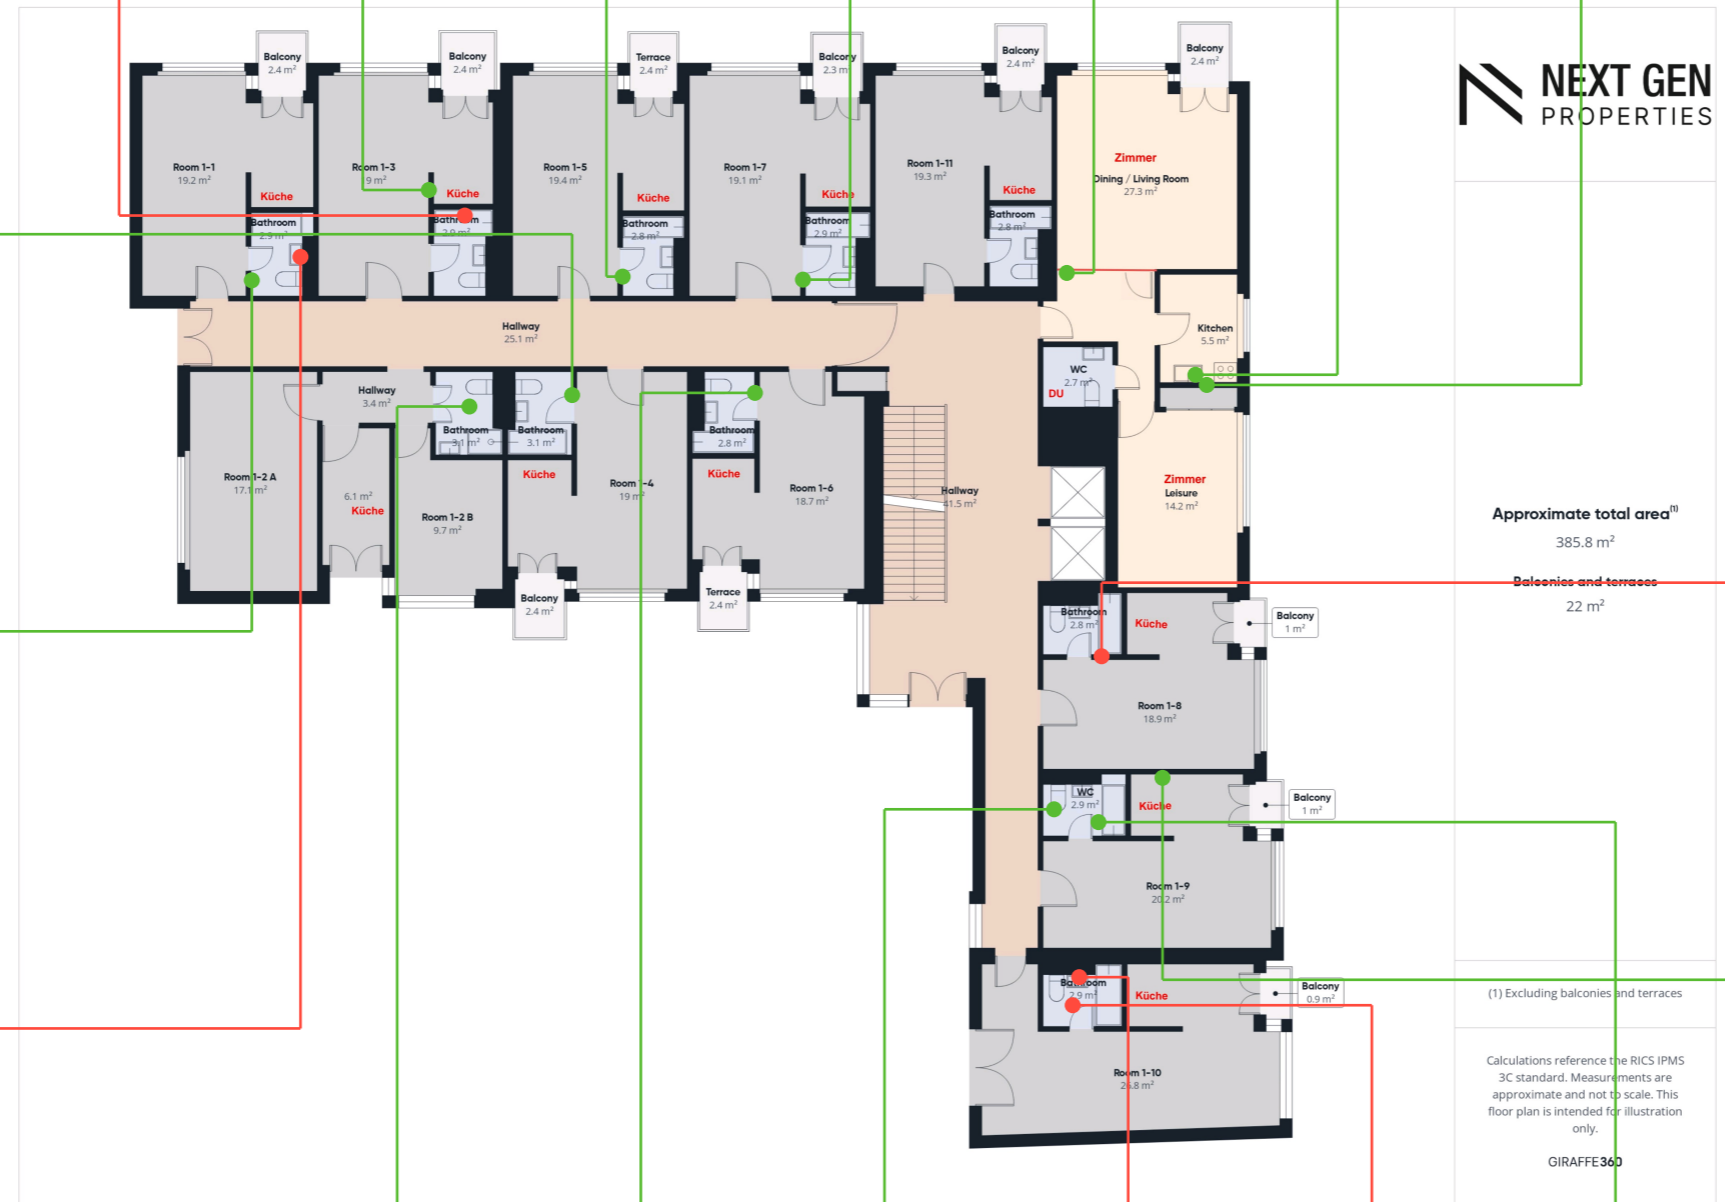
VB-27
 Floorflex
 Boden
 ⚠ Asbest


MaP-150
 Plattenkleber
 Wand
 ☑ Asbest

MaP-156
 Plattenkleber
 Wand
 ☑ Asbest

MaP-154
 Plattenkleber
 Wand
 ☑ Asbest

VB-26
 Floorflex
 Boden
 ⚠ Asbest

MaP-115
 Verputz
 Decke
 ☑ Asbest

MaP-110
 Verputz
 Decke
 ☑ Asbest

VB-25
 Floorflex
 Boden
 ⚠ Asbest



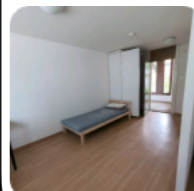
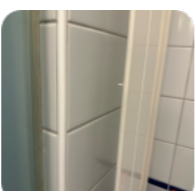
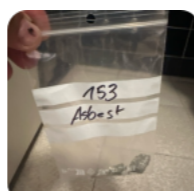
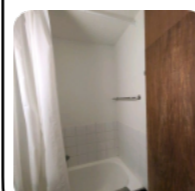
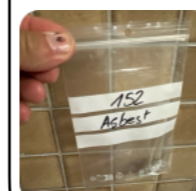


Legende	
Einstufung	
⚠ Bestätigt	
⊙ Ungeklärt	
☑ Widerlegt	
⊙ Hinweise beachten	
⊙ Nicht eingestuft	
Beprobungsart	
MaP: Einzelprobe	
VB: Visueller Befund	
Projektbezeichnung	
MFH Nordstrasse 70, 8006 Zürich	
Projektnummer	
978	
Auftraggeber	
Planverfasser	
Planbezeichnung	
1.OG	
Maßstab	Datum
	25.06.2026
Anlage	Version
Erstellt	
Pascal Kallen	
Plangrundlage von	

MaP-118 Fliesenkleber Wand ⚠ Asbest 	MaP-120 Verputz Wand ✔ Asbest 	MaP-160 Plattenkleber Sockel ✔ Asbest 	MaP-162 Plattenkleber Sockel ✔ Asbest 	MaP-107 Verputz Wand ✔ Asbest 	MaP-102 Verputz Wand ✔ Asbest 	MaP-101 Fliesenkleber Wand ✔ Asbest 
--	--	--	--	--	--	--

MaP-155
 Plattenkleber
 Sockel
 ✔ Asbest

MaP-158
 Plattenkleber
 Sockel
 ✔ Asbest

MaP-159
 Plattenkleber
 Wand
 ⚠ Asbest



NEXT GEN
 PROPERTIES

MaP-149
 Plattenkleber
 Sockel
 ⚠ Asbest

MaP-109
 Verputz
 Wand
 ✔ Asbest

VB-28
 Plattenkleber
 Wand / Boden
 ✔ Asbest

MaP-153
 Plattenkleber
 Sockel
 ✔ Asbest

MaP-113
 Fliesenkleber
 Wand
 ✔ Asbest

MaP-152
 Plattenkleber
 Wand
 ⚠ Asbest

MaP-151
 Plattenkleber
 Boden
 ⚠ Asbest

MaP-112
 Fliesenkleber
 Boden
 ✔ Asbest


Legende	
Einstufung	
⚠ Bestätigt	
⊕ Ungeklärt	
✔ Widerlegt	
⊕ Hinweise beachten	
⊕ Nicht eingestuft	
Beprobungsart	
MaP: Einzelprobe	
VB: Visueller Befund	
Projektbezeichnung	
MFH Nordstrasse 70, 8006 Zürich	
Projektnummer	
978	
Auftraggeber	
Planverfasser	
Planbezeichnung	
1.OG	
Maßstab	Datum
	25.06.2026
Anlage	Version
Erstellt	
Pascal Kallen	
Plangrundlage von	