


MaP-7

Fliesenkleber  
Wand


Asbest



MaP-5

Fliesenkleber  
Wand


Asbest



MaP-4

Fliesenkleber  
Wand


Asbest



MaP-9

Fliesenkleber  
Wand


Asbest



MaP-6

Fliesenkleber  
Boden


Asbest

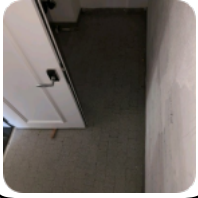

MaP-3

Fliesenkleber  
Wand


Asbest



MaP-2

Fliesenkleber  
Wand


Asbest




MaP-10

Fliesenkleber  
Wand

Asbest




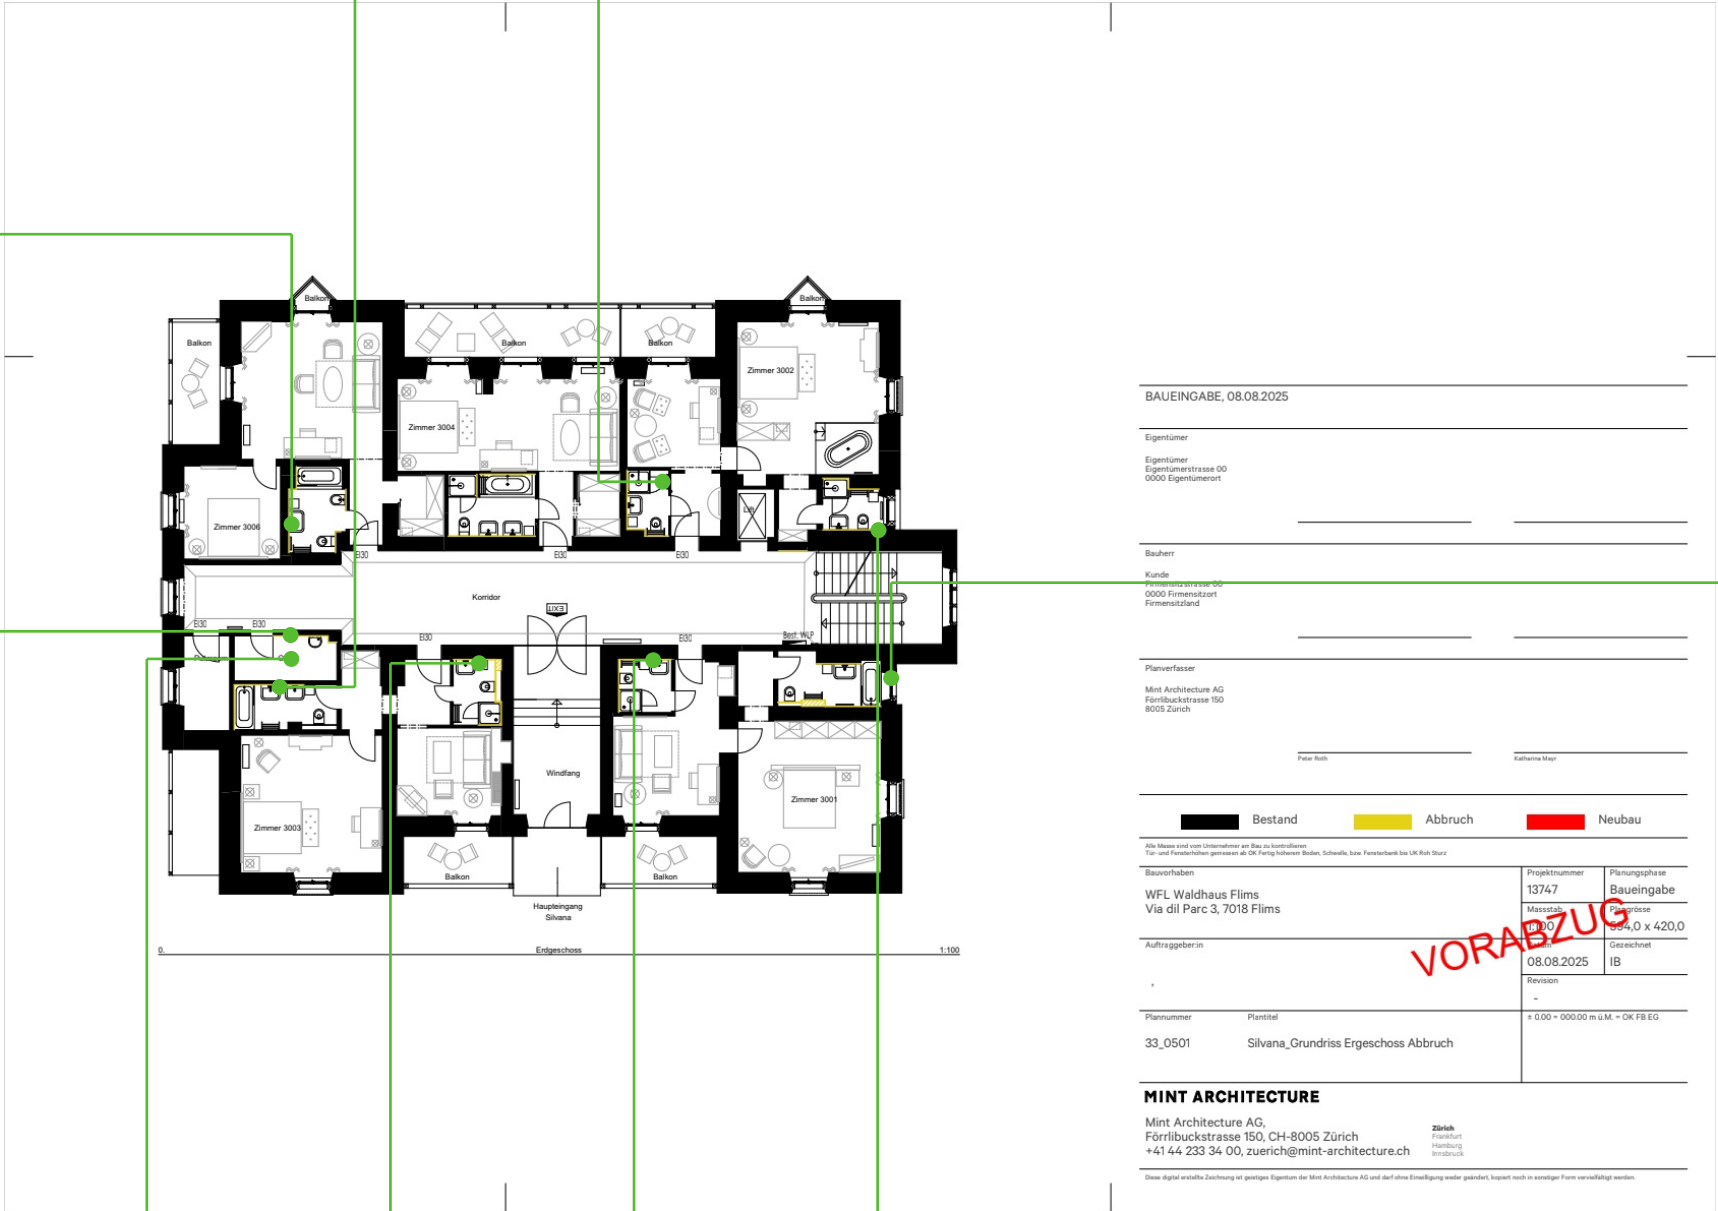

MaP-1

Fliesenkleber  
Wand

Asbest

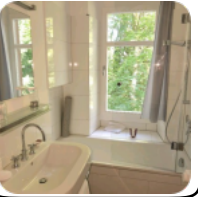

| Legende   |            |
|---|------------|
| Einstufung  |            |
| Bestätigt   |            |
| Ungeklärt   |            |
| Widerlegt   |            |
| Hinweise beachten   |            |
| Nicht eingestuft  |            |
| Beprobungsart   |            |
| MaP: Einzelprobe  |            |
| VB: Visueller Befund  |            |
| Projektbezeichnung  |            |
| Flims Waldhaus Silvana                                      |            |
| Projektnummer   |            |
| 456   |            |
| Auftraggeber  |            |
| Planverfasser   |            |
| Planbezeichnung   |            |
| 250813_WFL_13747_33_0<br>5_Silvana_Grundrisse_<br>Abbruch 1 |            |
| Maßstab   | Datum      |
|   | 03.09.2025 |
| Anlage  | Version    |
|   |            |
| Erstellt  |            |
| Plangrundlage von   |            |