


Legende	
Einstufung	
Bestätigt	
Ungeklärt	
Widerlegt	
Hinweise beachten	
Nicht eingestuft	
Beprobungsart	
MaP: Einzelprobe	
VB: Visueller Befund	
Projektbezeichnung	
EFH. Breitenacher 37, 8906 Bonstetten	
Projektnummer	
424	
Auftraggeber	
Planverfasser	
Planbezeichnung	
EG	
Maßstab	Datum
	09.09.2025
Anlage	Version
Erstellt	
Plangrundlage von	

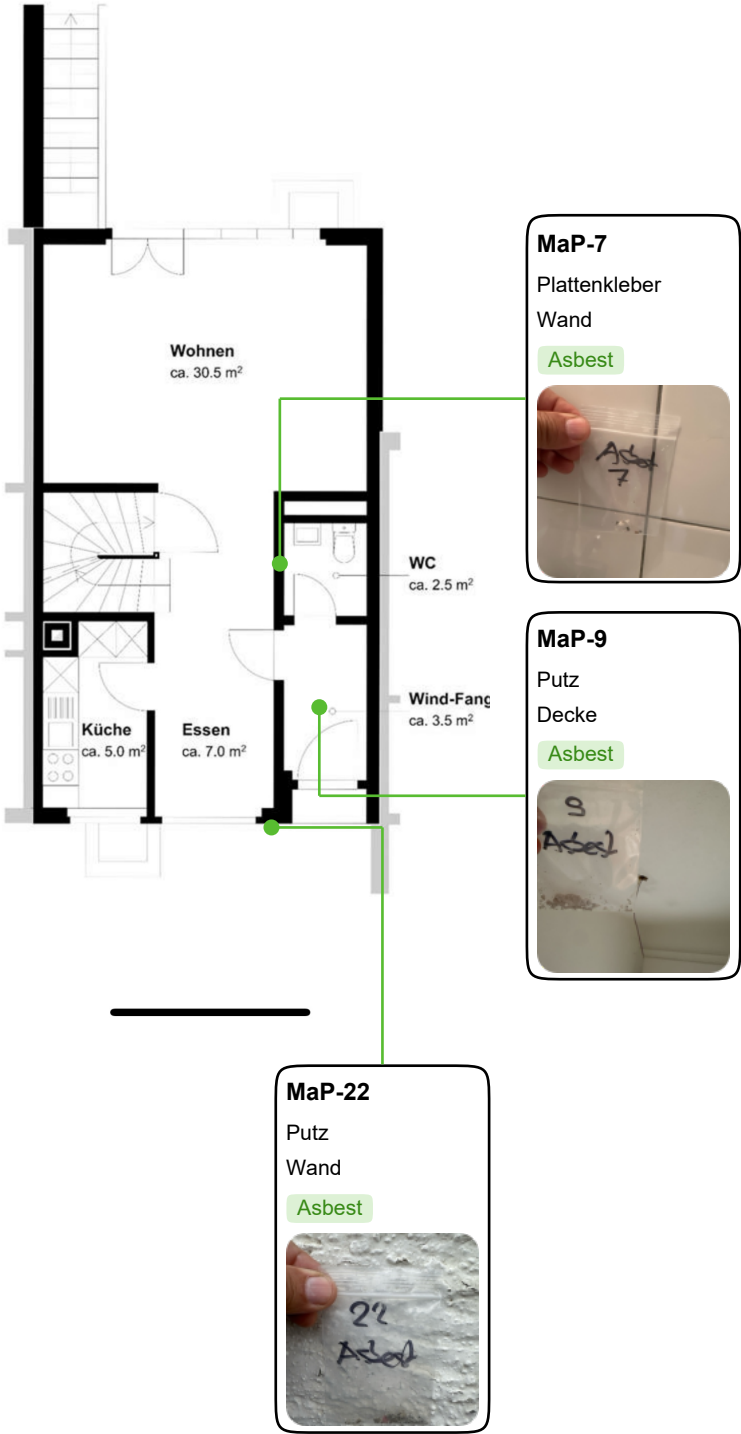

<b>Legende</b>	
<b>Einstufung</b>	
Bestätigt	
Ungeklärt	
Widerlegt	
Hinweise beachten	
Nicht eingestuft	
<b>Beprobungsart</b>	
MaP: Einzelprobe	
VB: Visueller Befund	
<b>Projektbezeichnung</b>	
EFH, Breitenacher 37, 8906 Bonstetten	
<b>Projektnummer</b>	
424	
<b>Auftraggeber</b>	
<b>Planverfasser</b>	
<b>Planbezeichnung</b>	
EG	
<b>Maßstab</b>	<b>Datum</b>
	09.09.2025
<b>Anlage</b>	<b>Version</b>
<b>Erstellt</b>	
<b>Plangrundlage von</b>	